

GARAGEspær

KUNDE BROCHURE



Grædstrup Stål A/S

CE-mærkede produkter i henhold til DS/EN-1090

06-02-2018

DIMENSIONERING

OG MATERIALER

Dimensioneringsgrundlag - efter EC normer


- Spærafstand: 4.20m - maksimum
- Egenlast tag: 65 kg/m² (kan bære isolering og tagsten)

Spændevidde	Benhøjde	Taghældning	Projektklasse
6.5m	2.5m	20°	CC1 Lille

Konstruktionen indeholder

- 3 normal spær (Overfladebehandling: Galvaniseret)
 - 6 ben
 - 6 overliggere
- Bolte 16x50mm pr. spær
 - 6 stk. til kipsamling
 - 8 stk. til rammehjørner
- Bolte 12x120mm pr. spær
 - 4 stk. ankerbolter til fundament

Evt. vindkryds i form af patentbånd kan købes hos trælast.

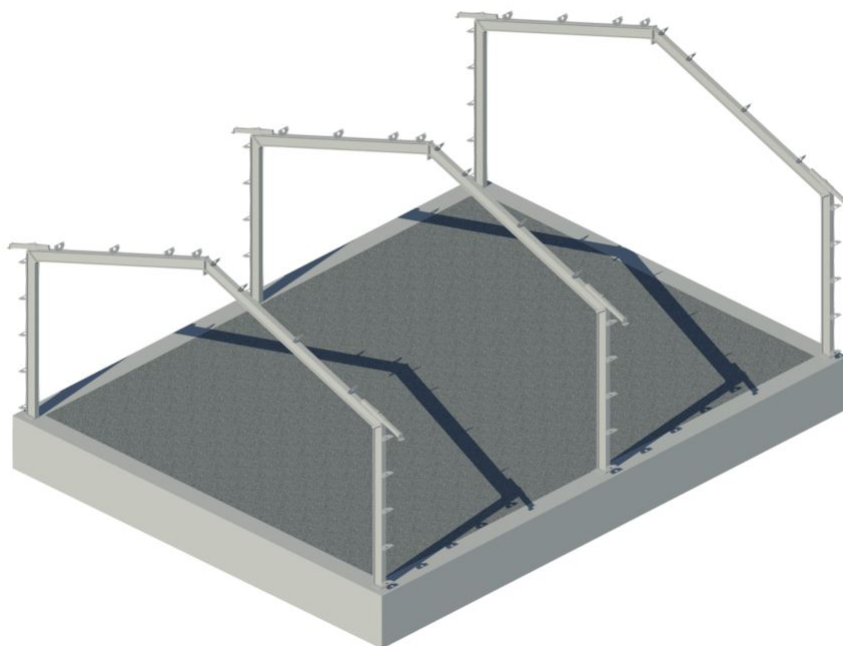

1

MURSTEN

CARPORT




På siden vises eksempler på carport beklædt med mursten.



2

TRÆBEKLÆDT

CARPORT

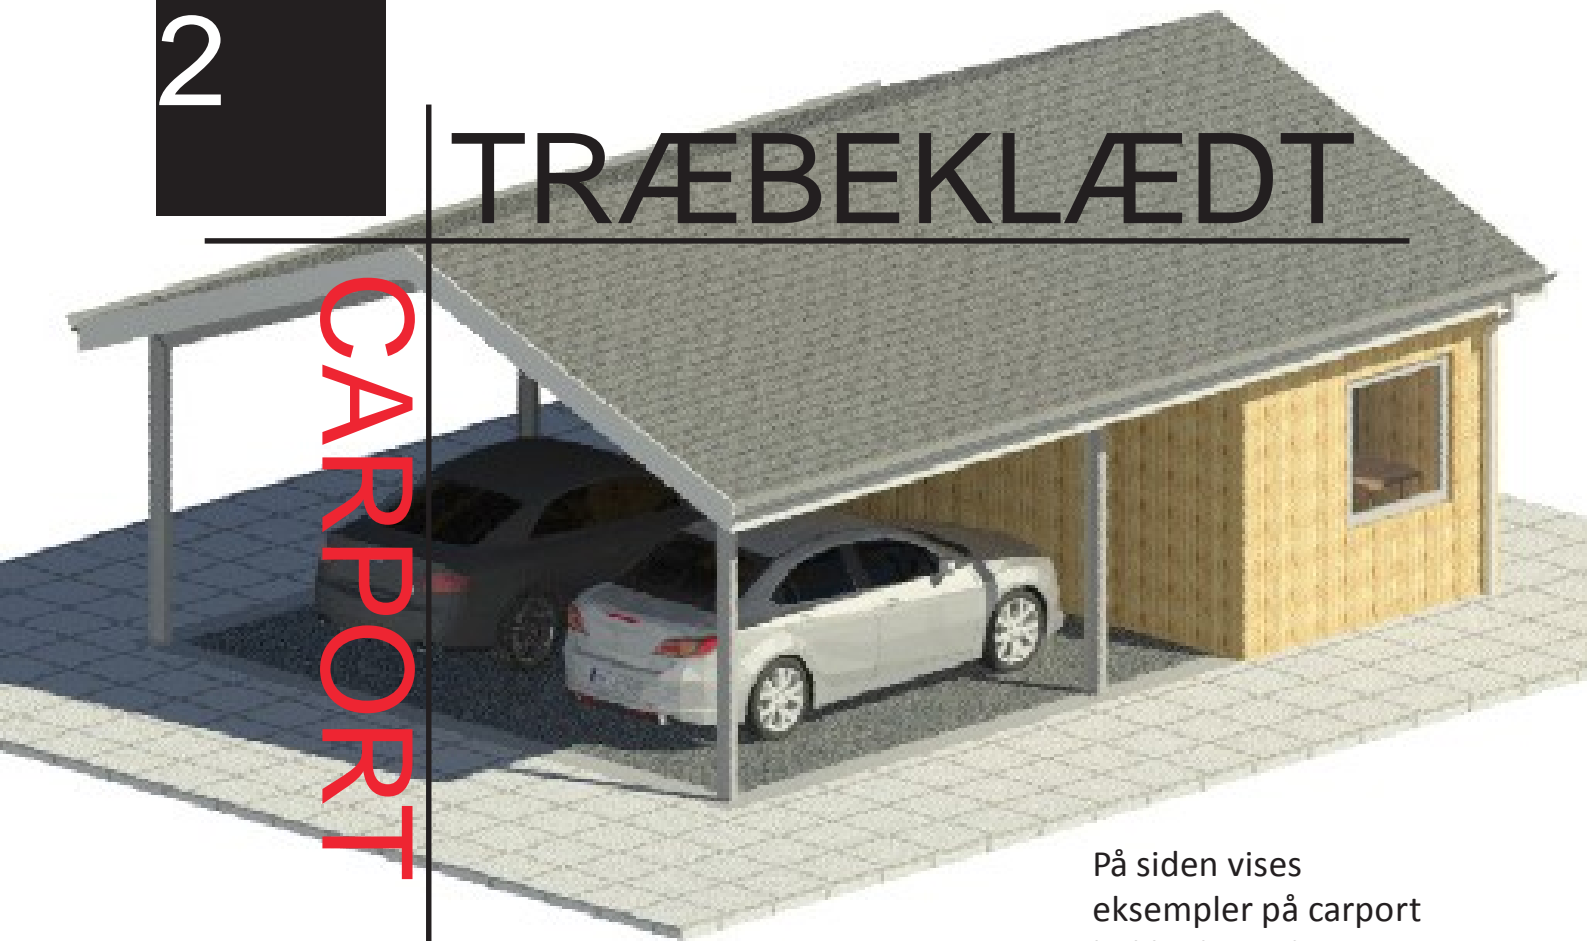

På siden vises eksempler på carport beklædt med træ.




3

STÅLPLADER

CARPORT




På siden vises
eksempler på carport
beklædt med stålplader.

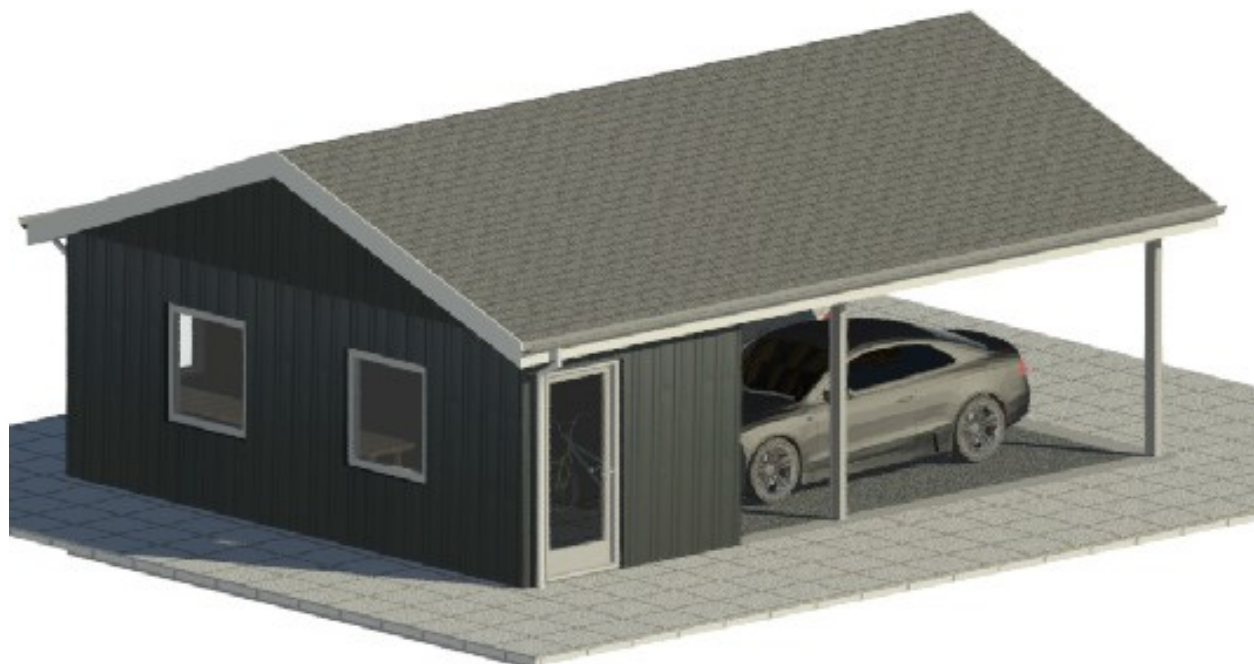

4

MURSTEN

GARAGE

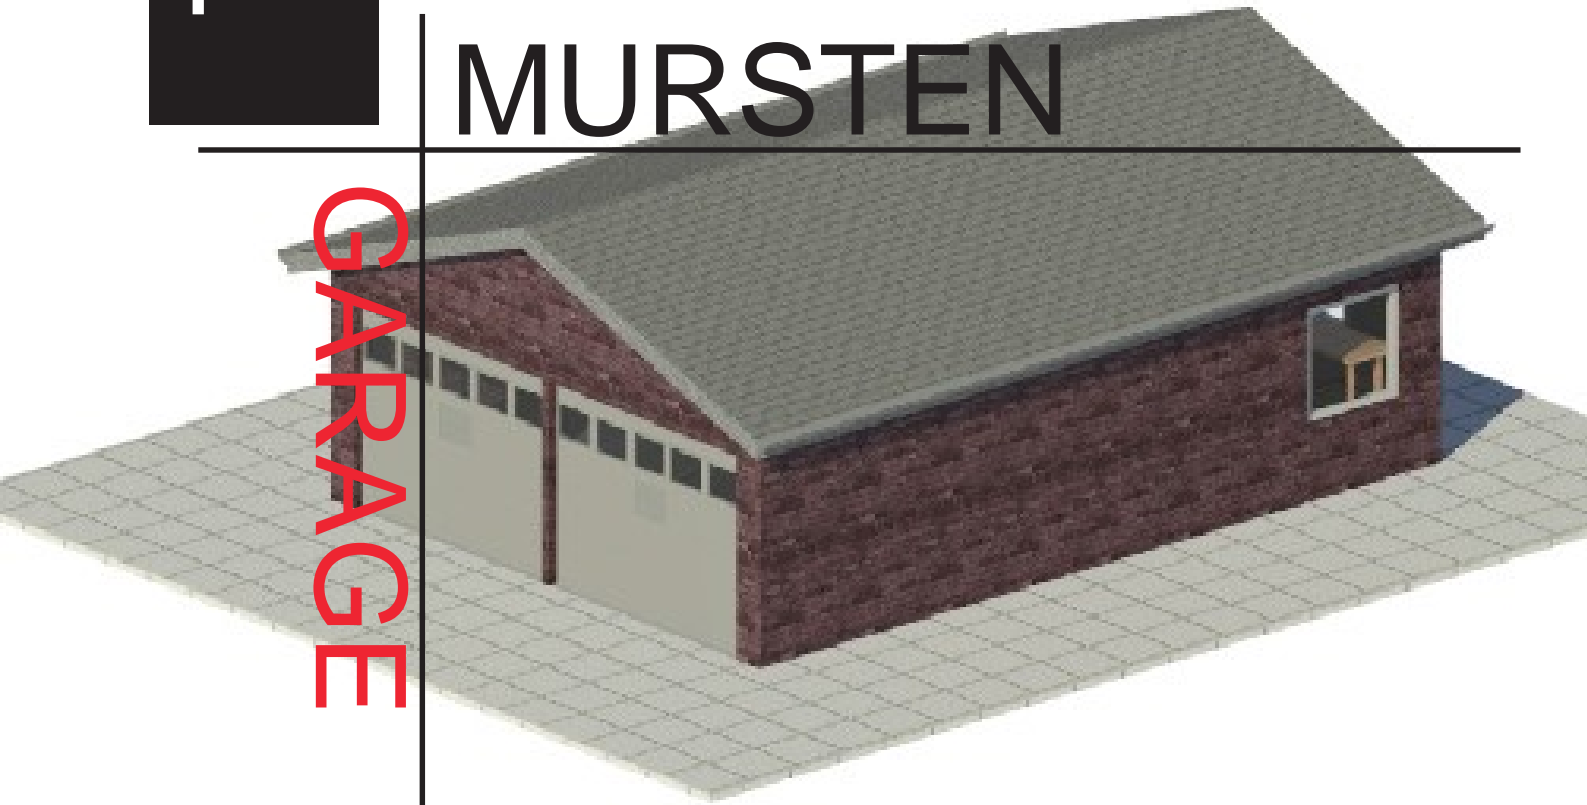


På siden vises
eksempler på garage
beklædt med mursten.



5

TRÆBEKLÆDT

GARAGE

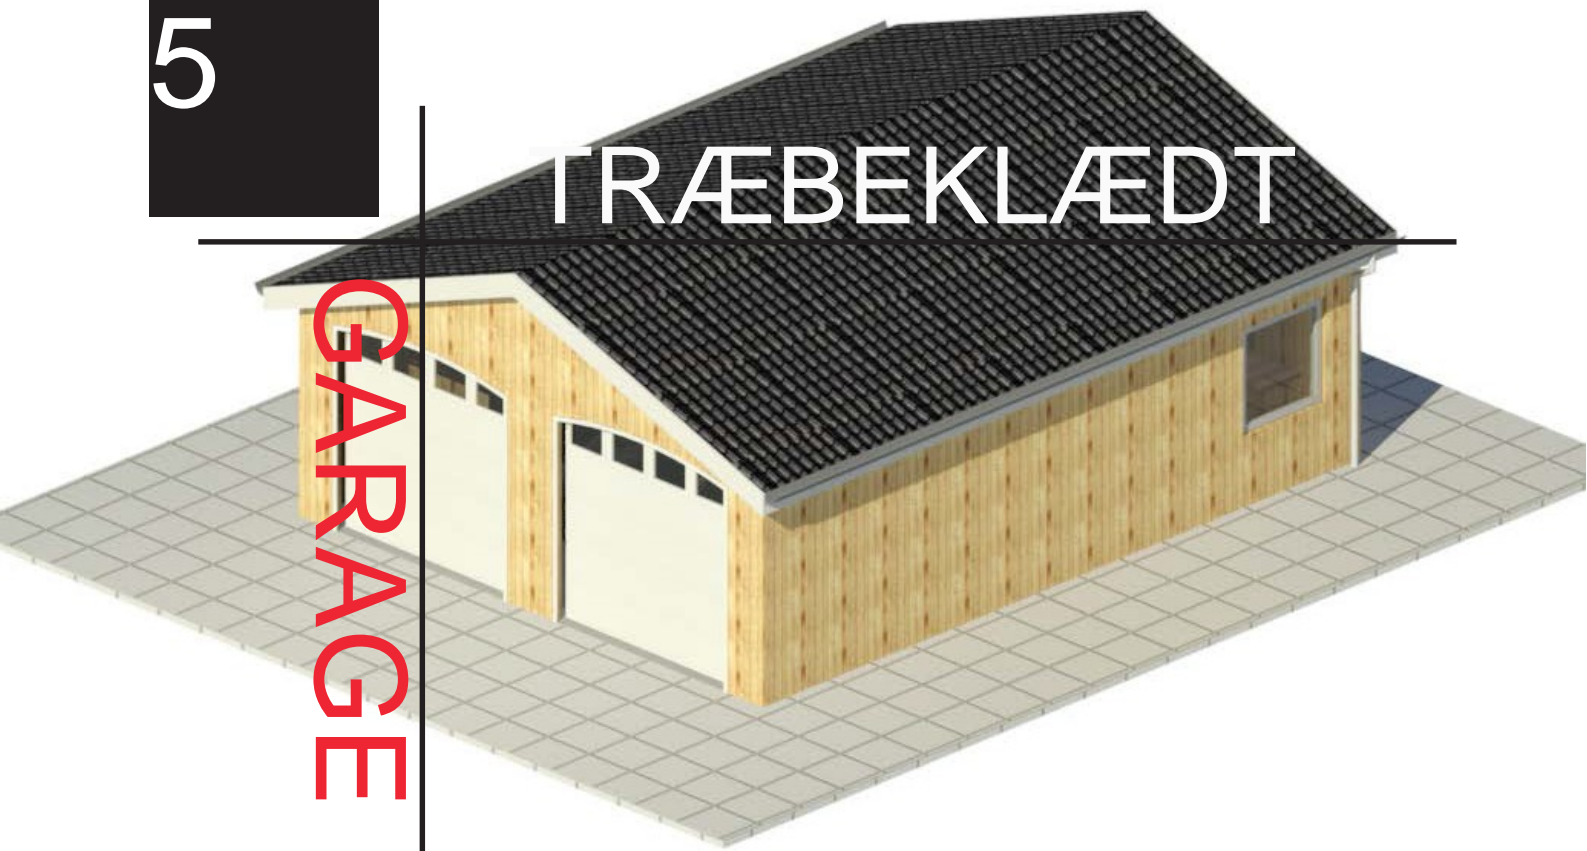


På siden vises
eksempler på garage
beklædt med træ.



6

STÅLPLADER


GARAGE

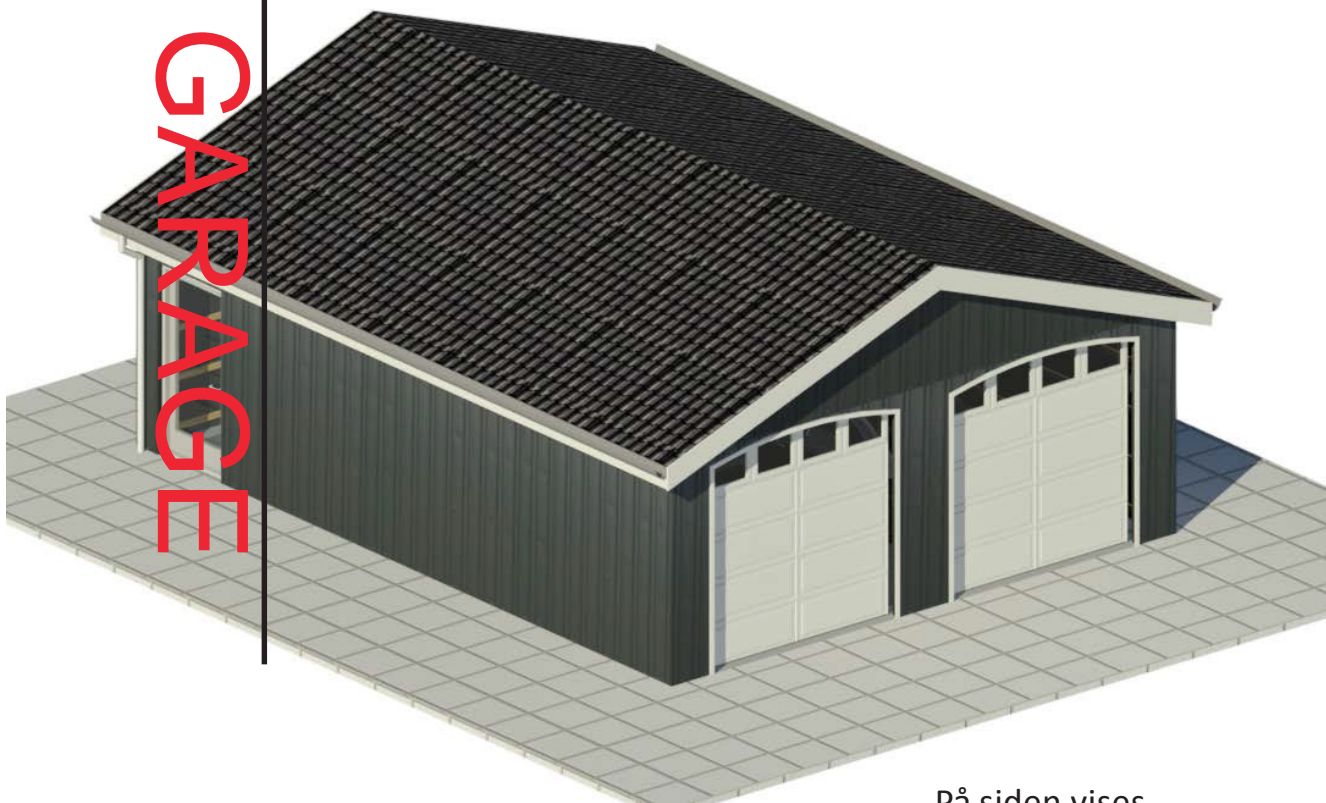


På siden vises
eksempler på garage
beklædt med stålplader.




TAGTØMMER TIL ETERNIT TAG

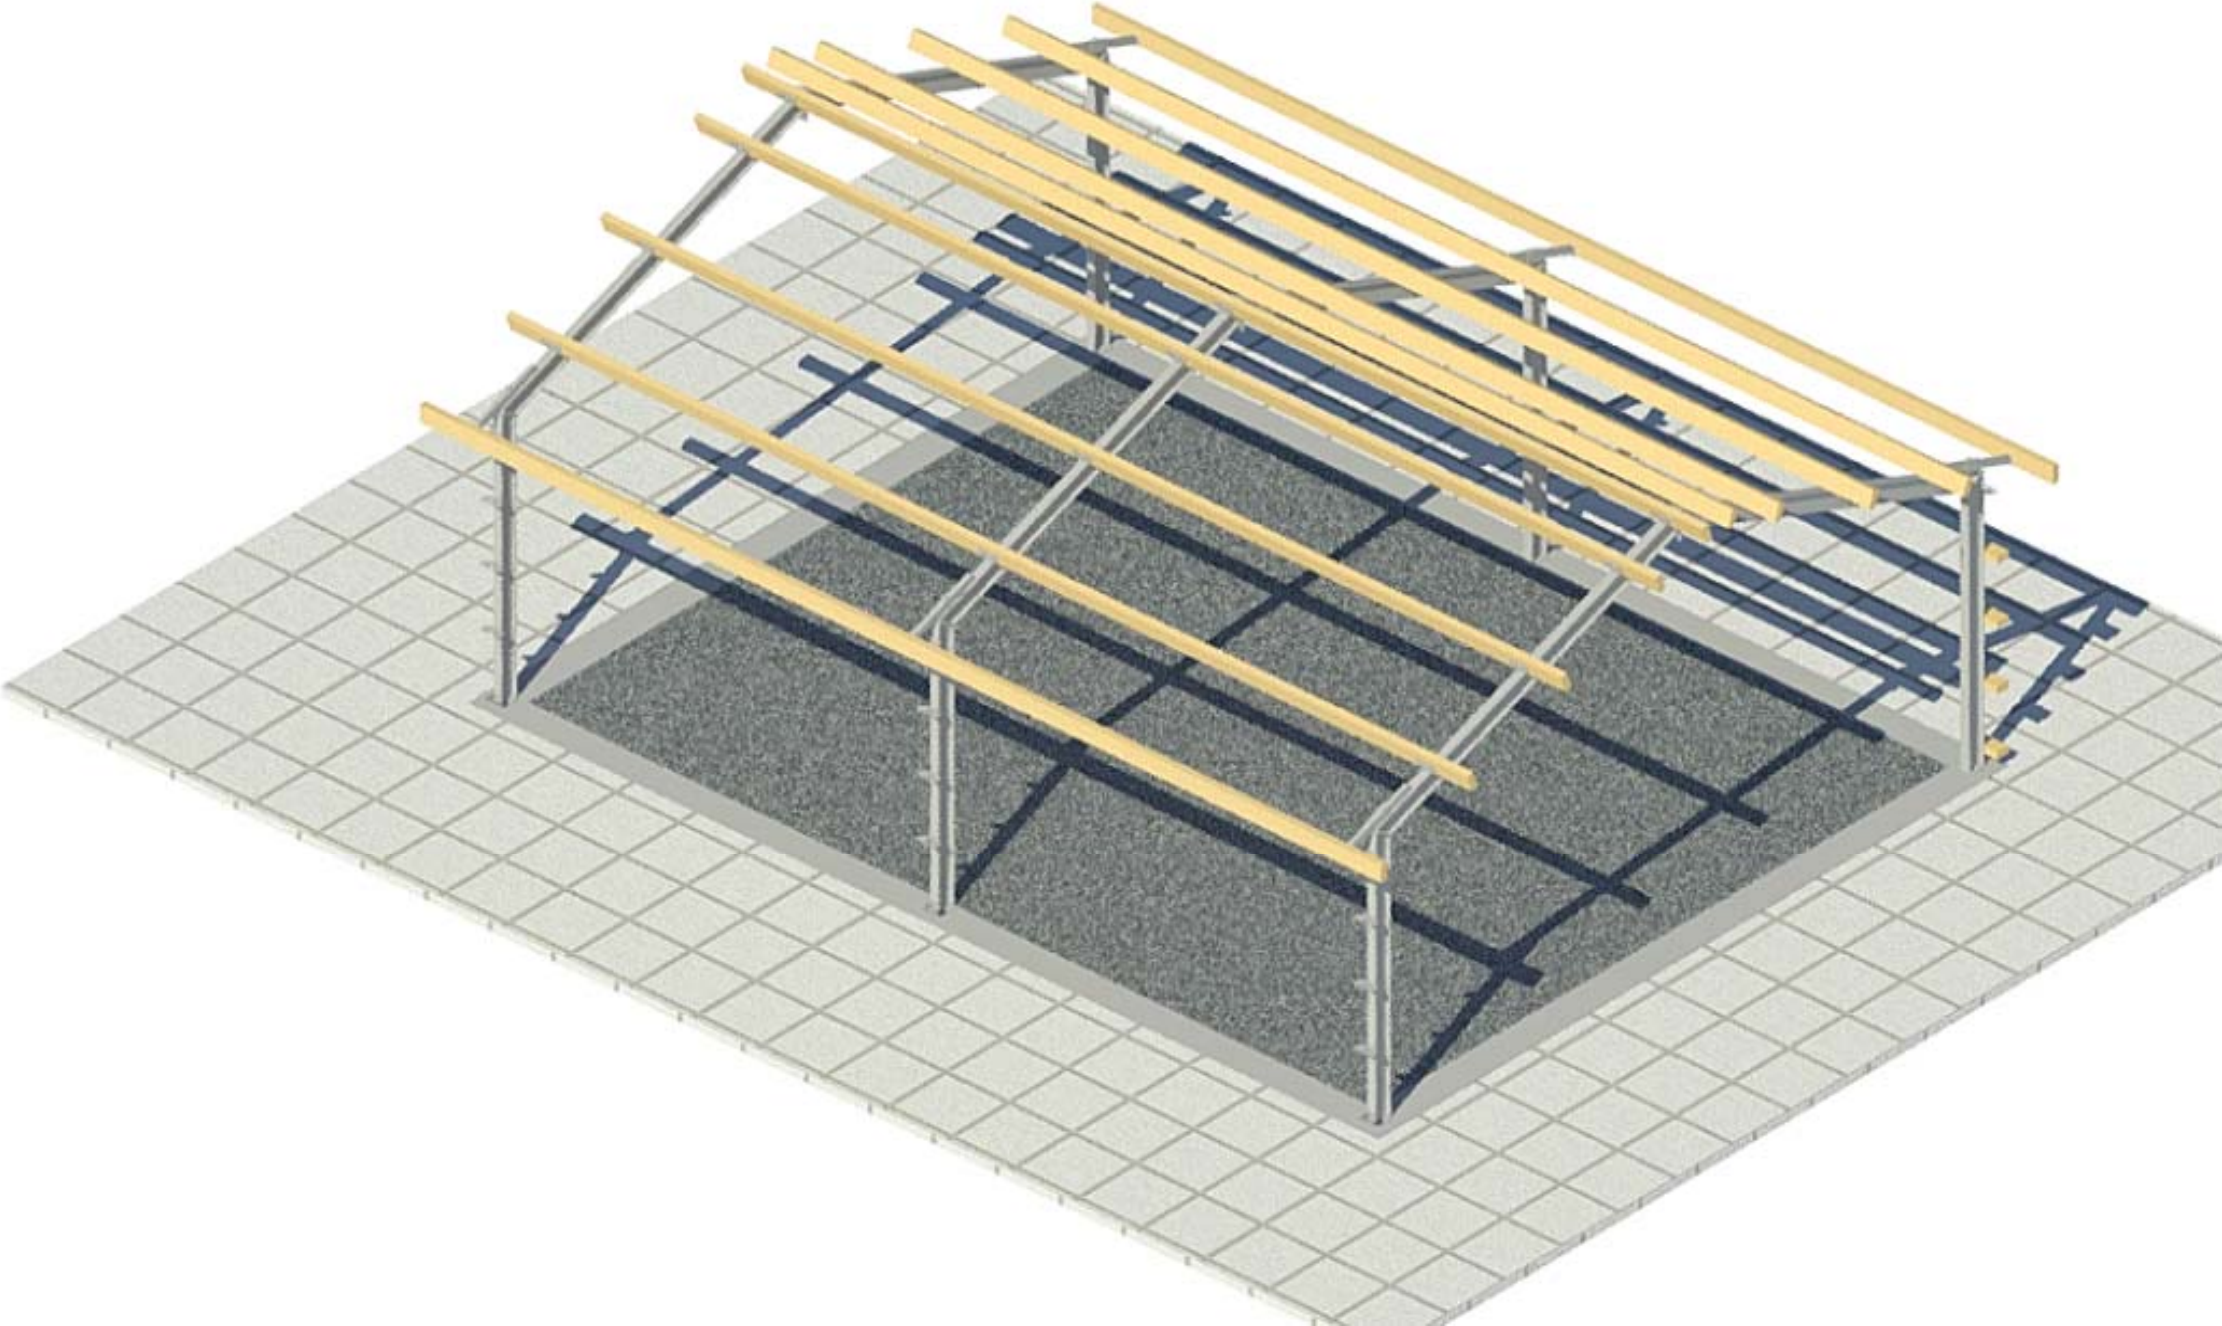


TAGTØMMER TIL ETERNIT TAG
OG FACADER

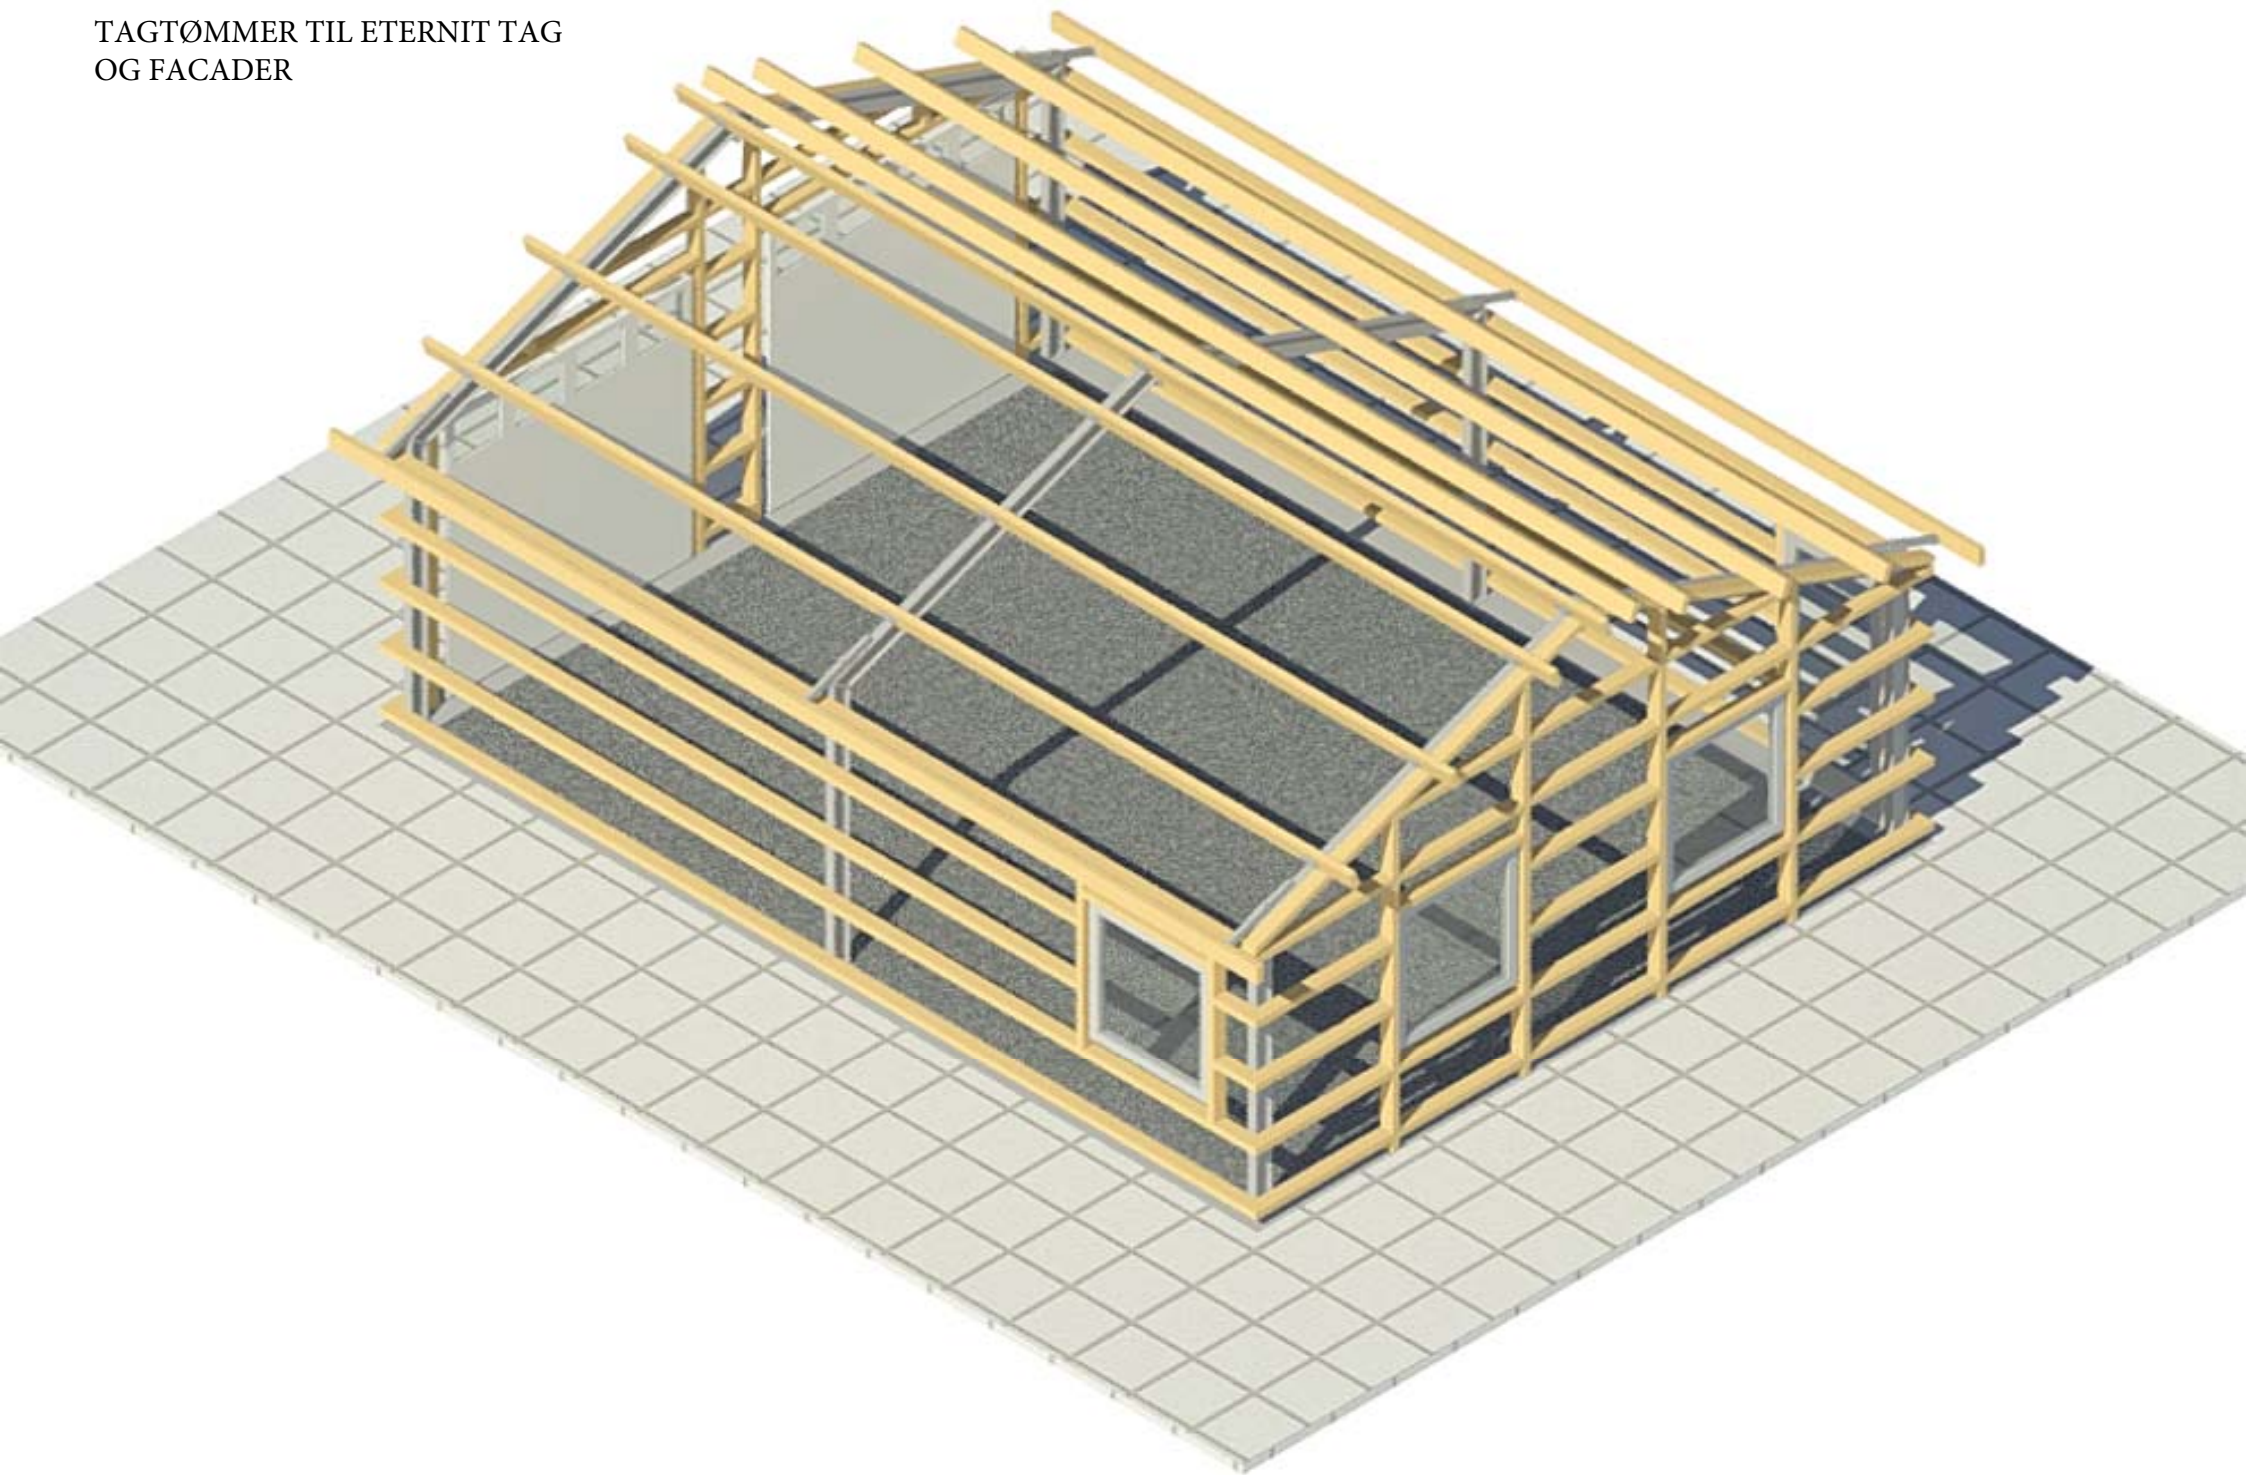


FØRSTE KRYDSLÆGTNING TIL TAGSTEN

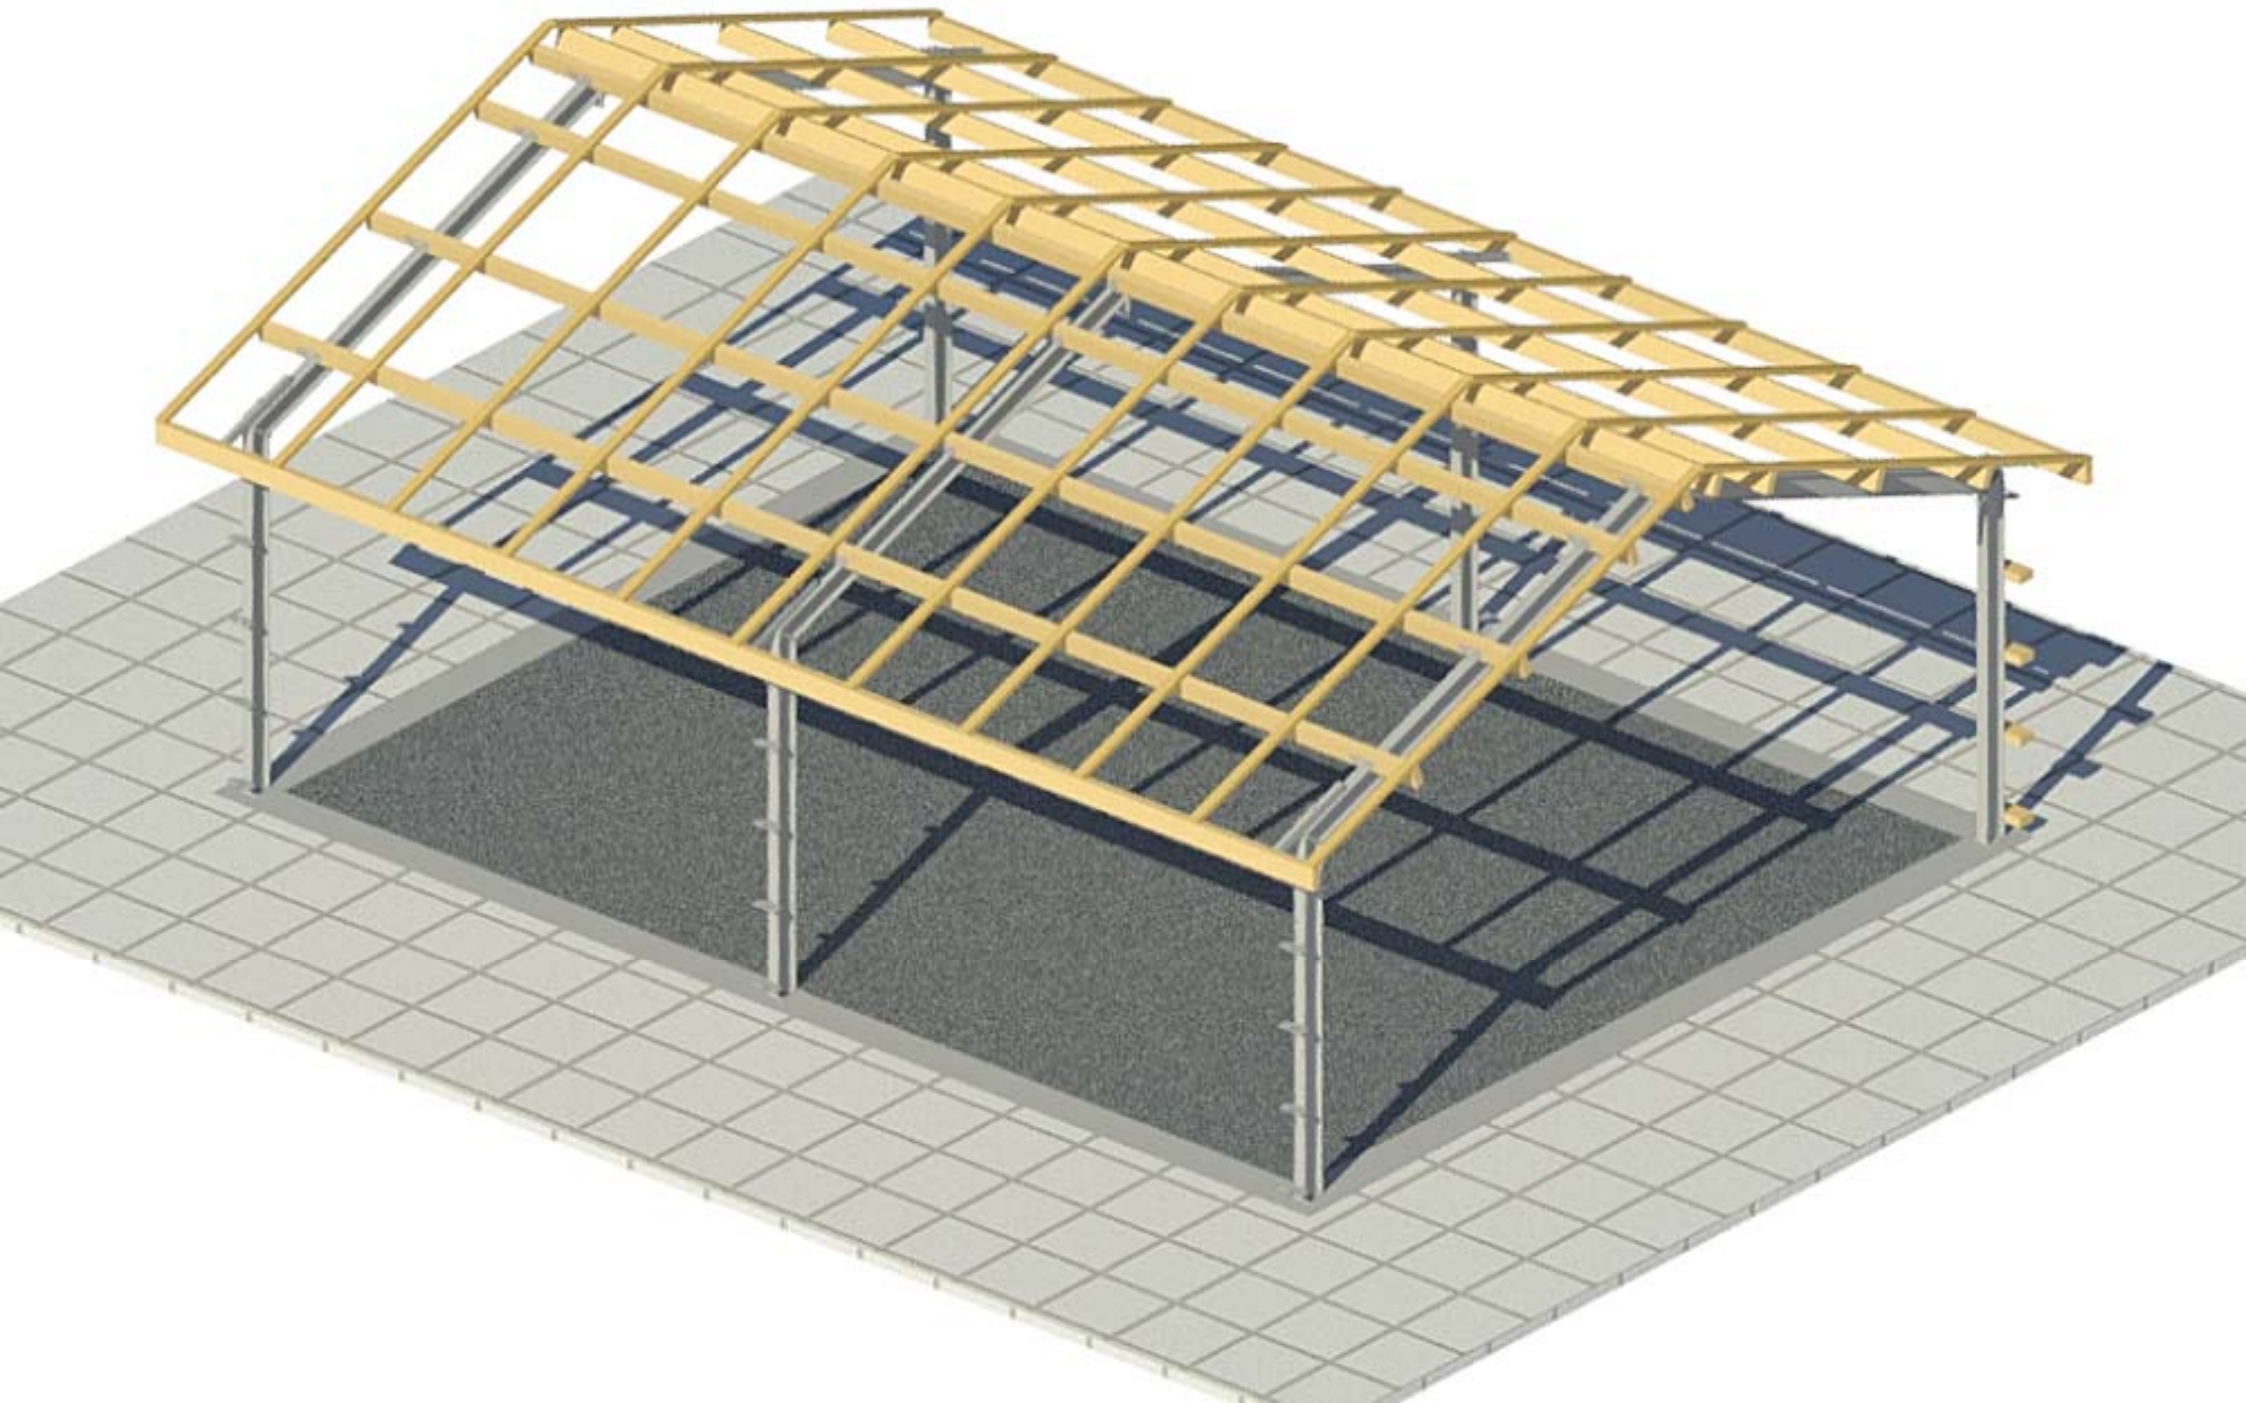


LÆGTNING TIL TAGSTEN

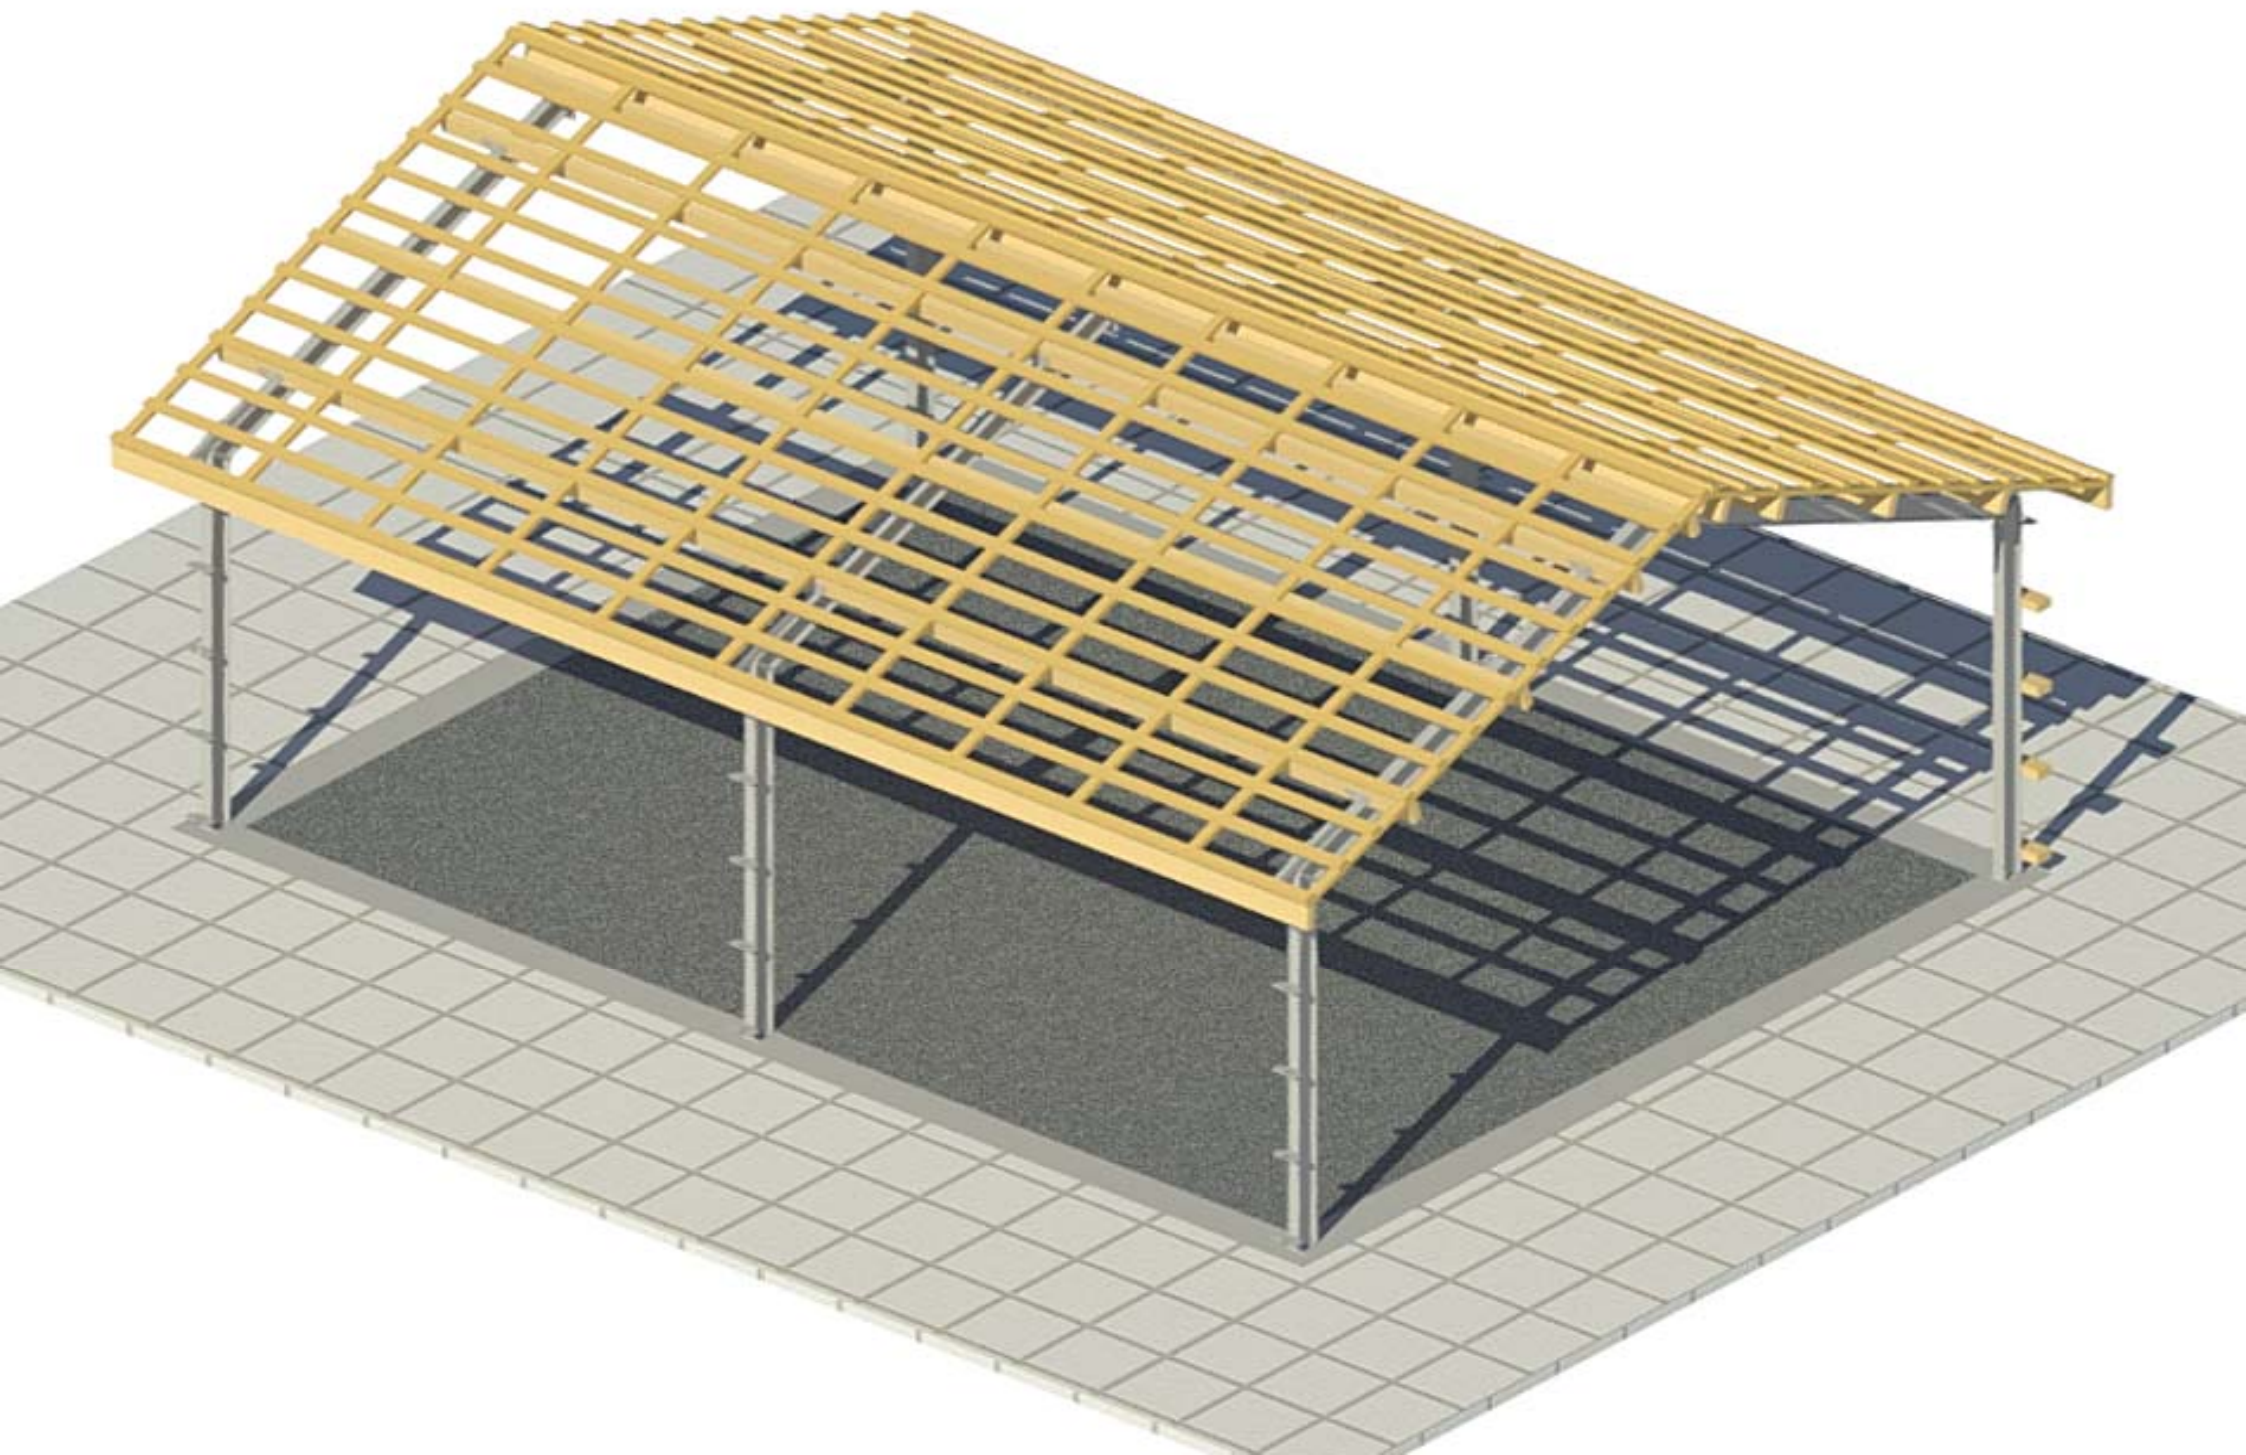



FÆRDIG LÆGTNING TIL TAGSTEN
TØMMER PÅ FACADE TIL TRÆ
ELLER STÅLPLADER

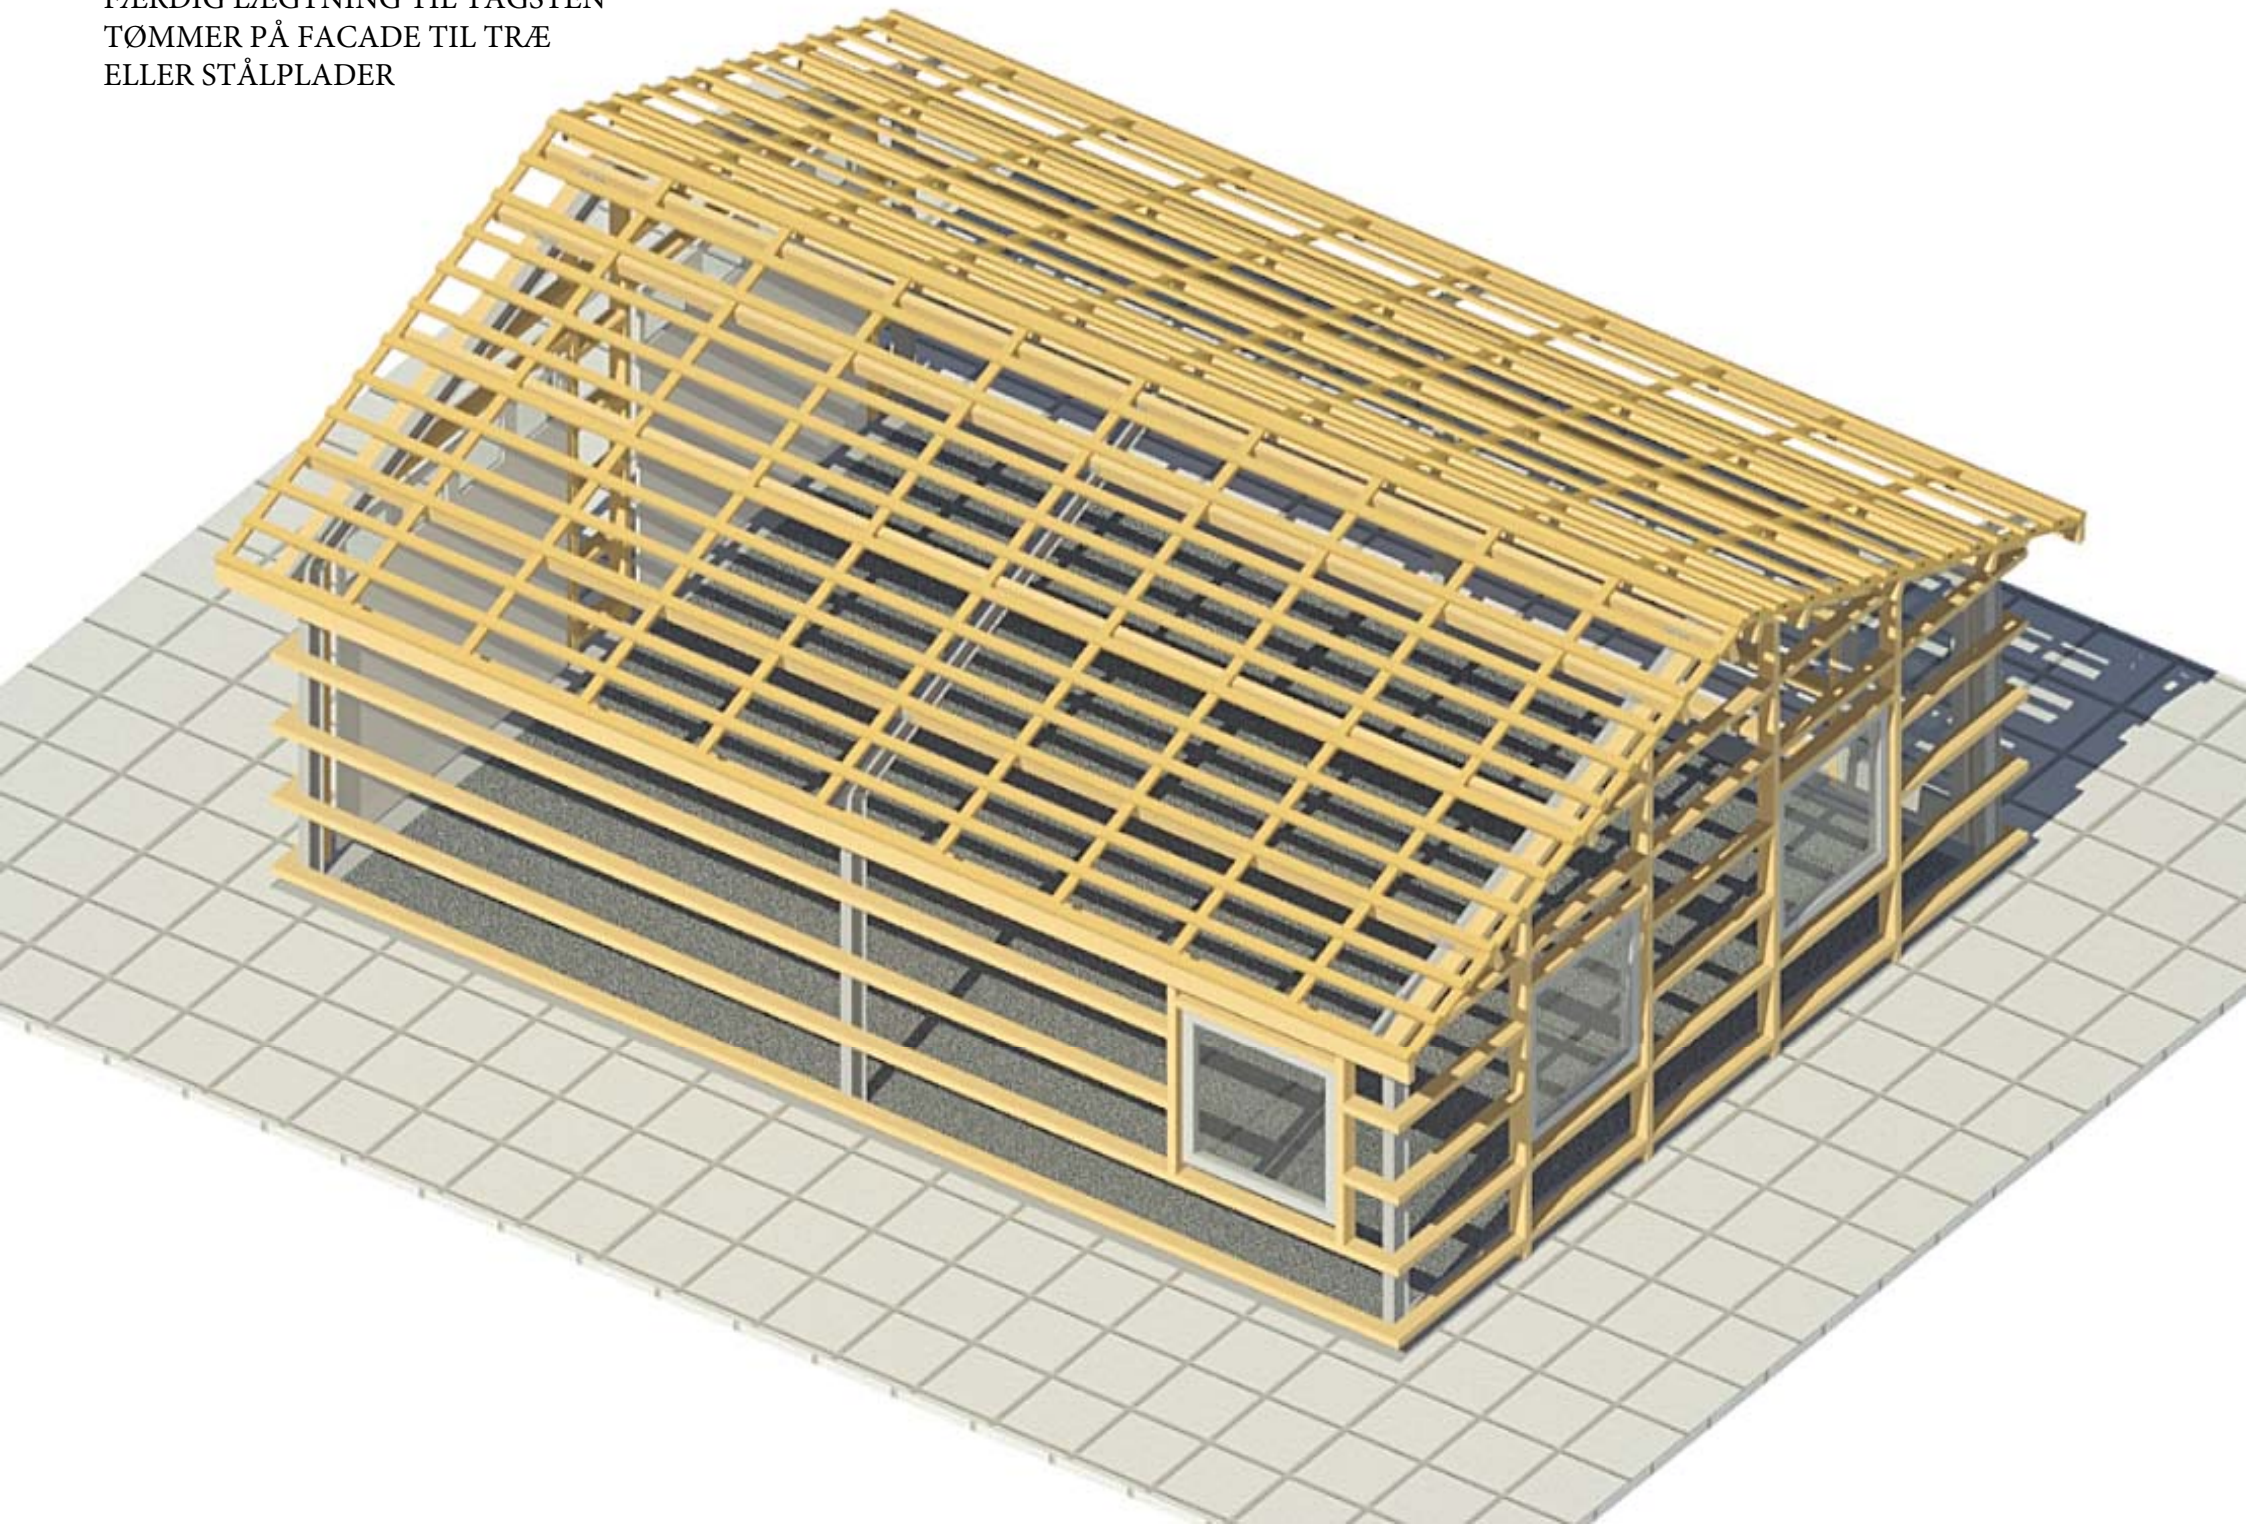

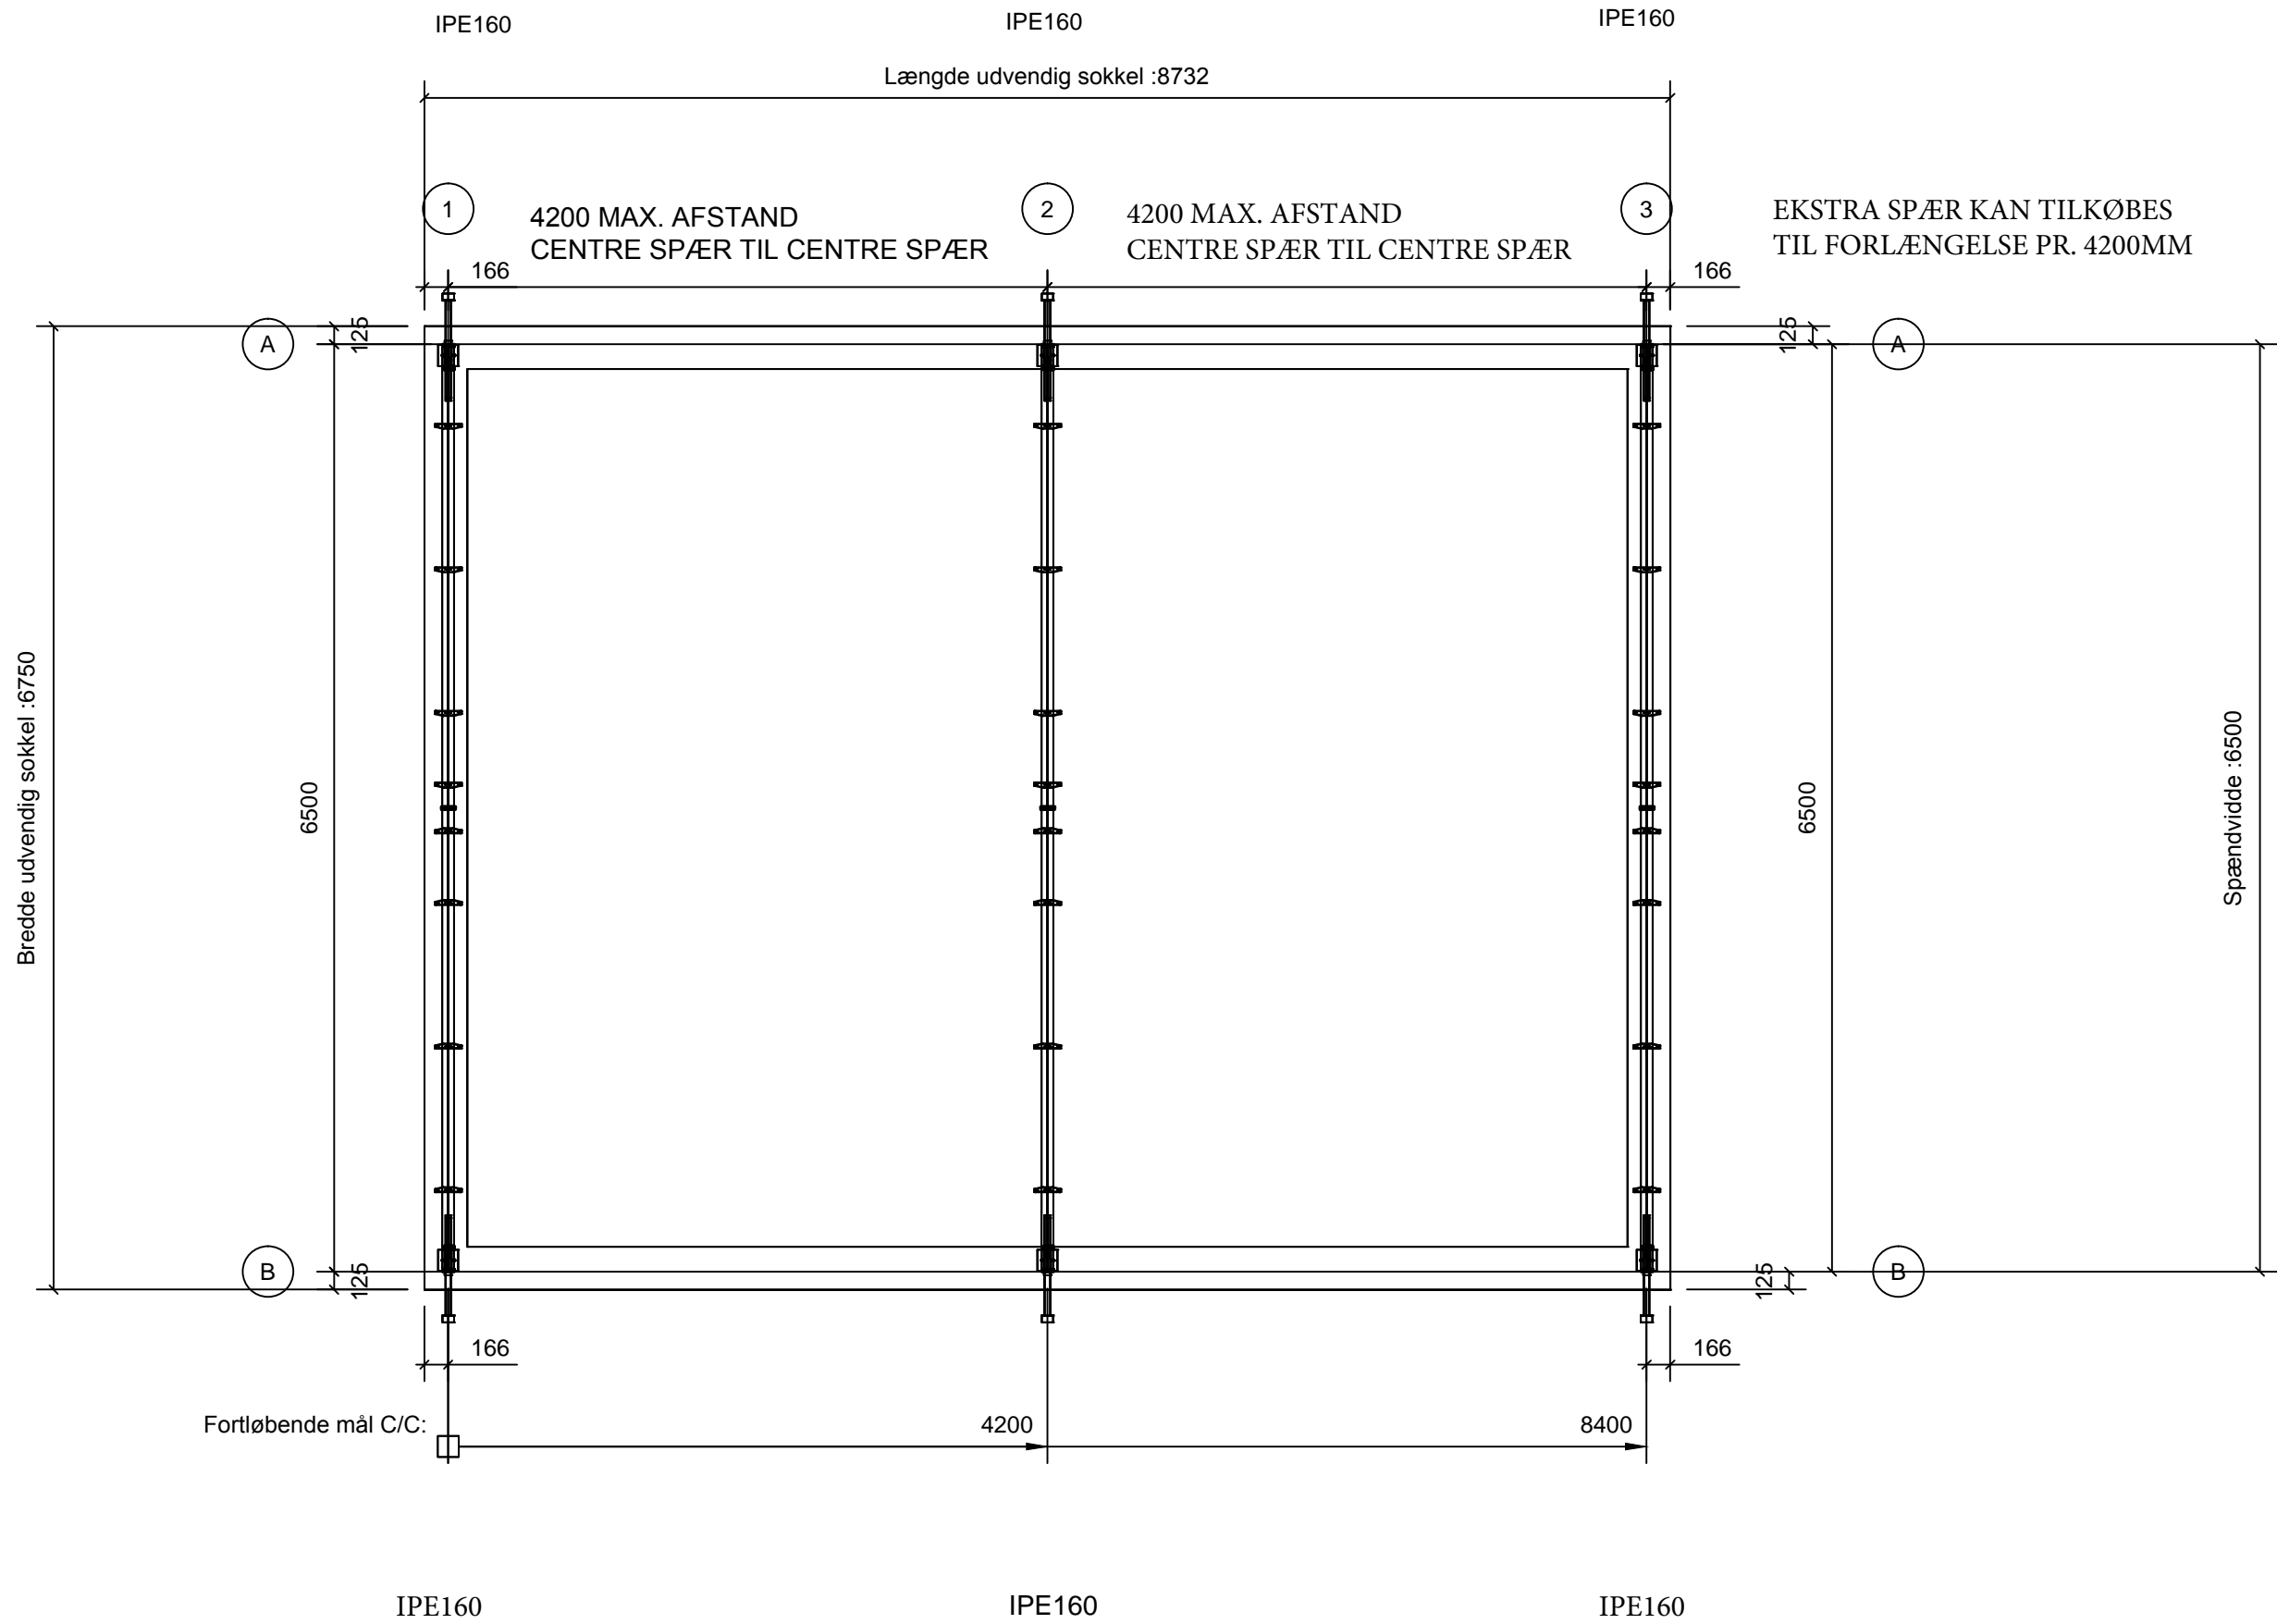

Ankerjærnsplan Detalje


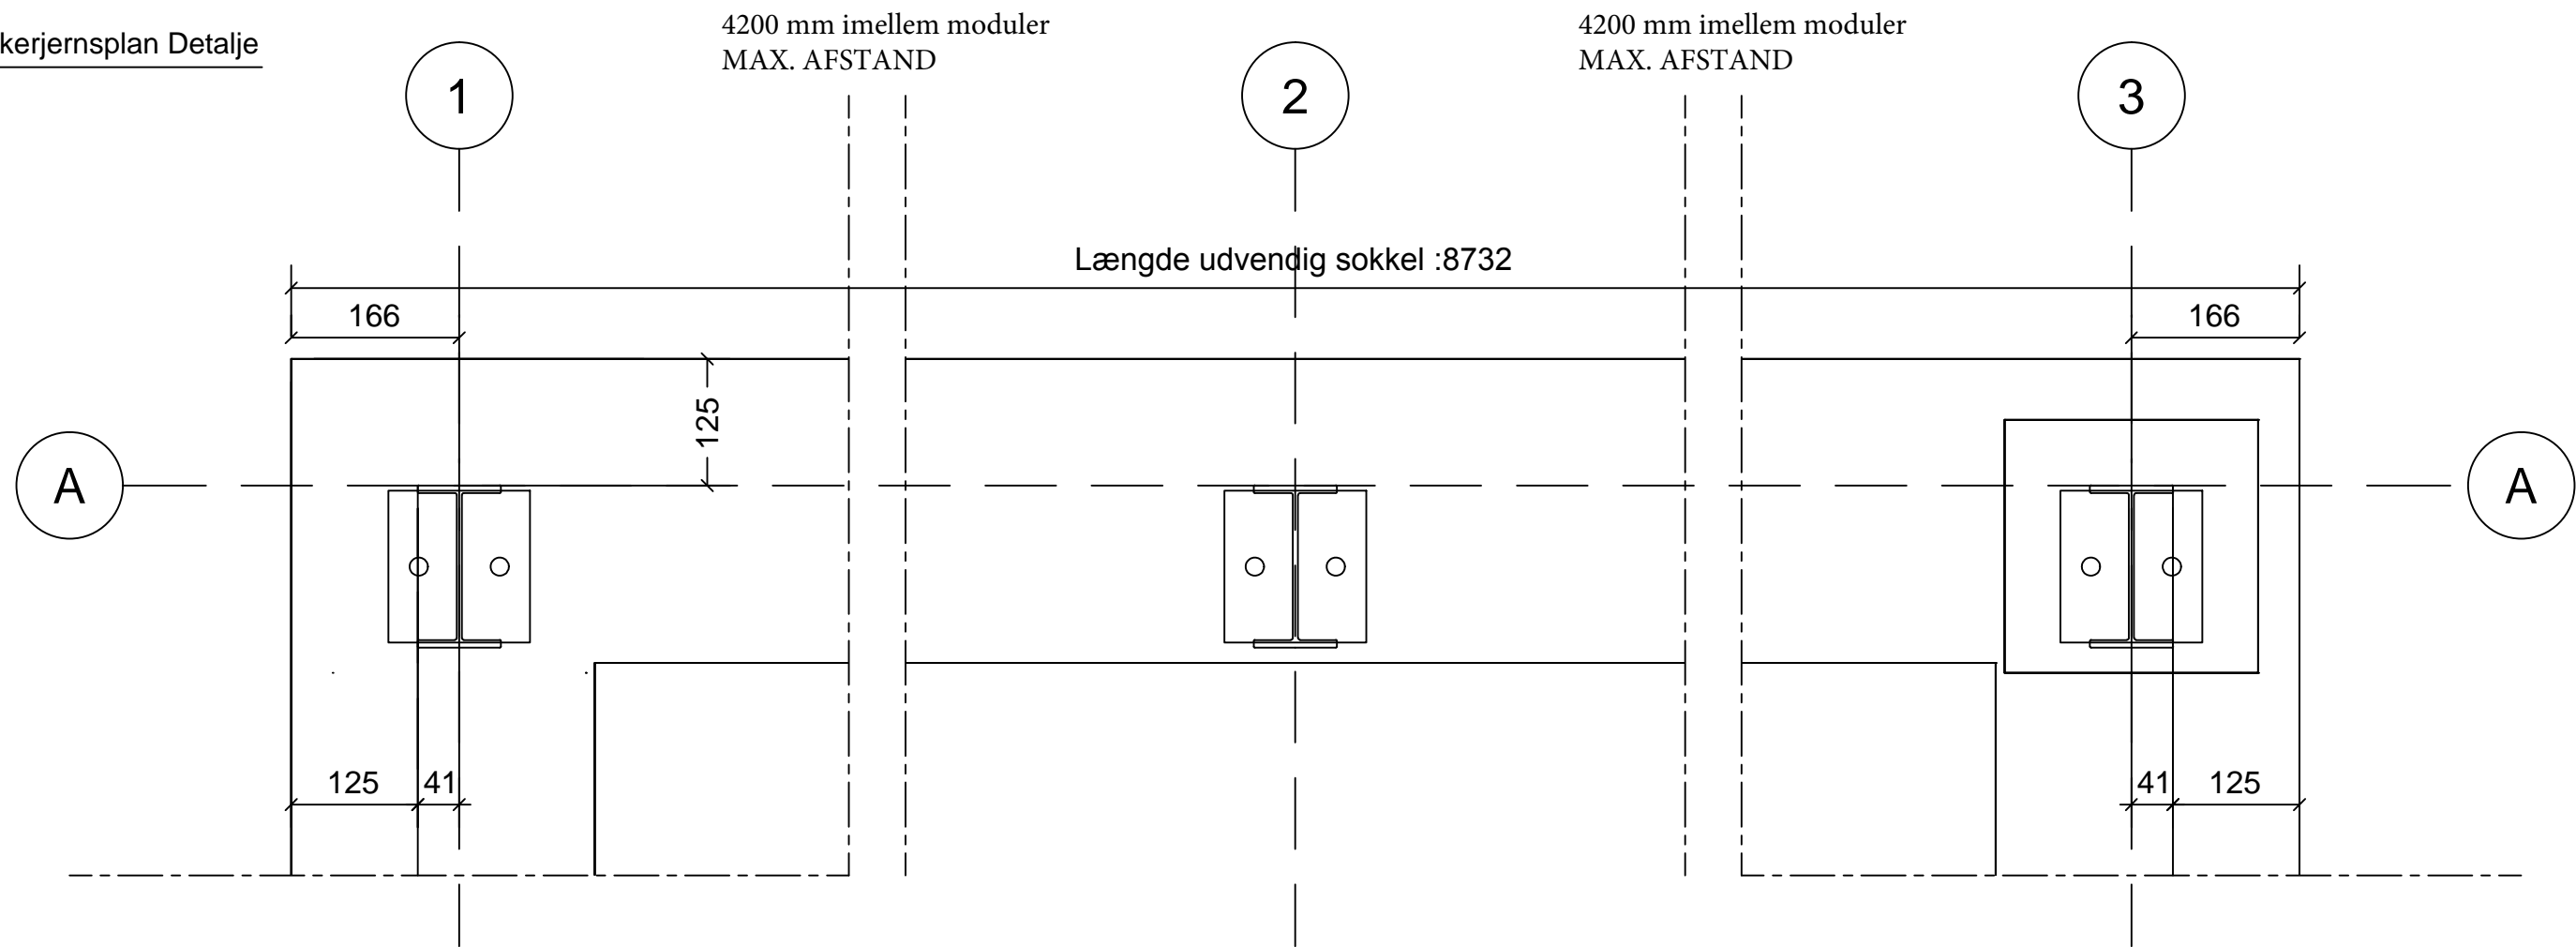


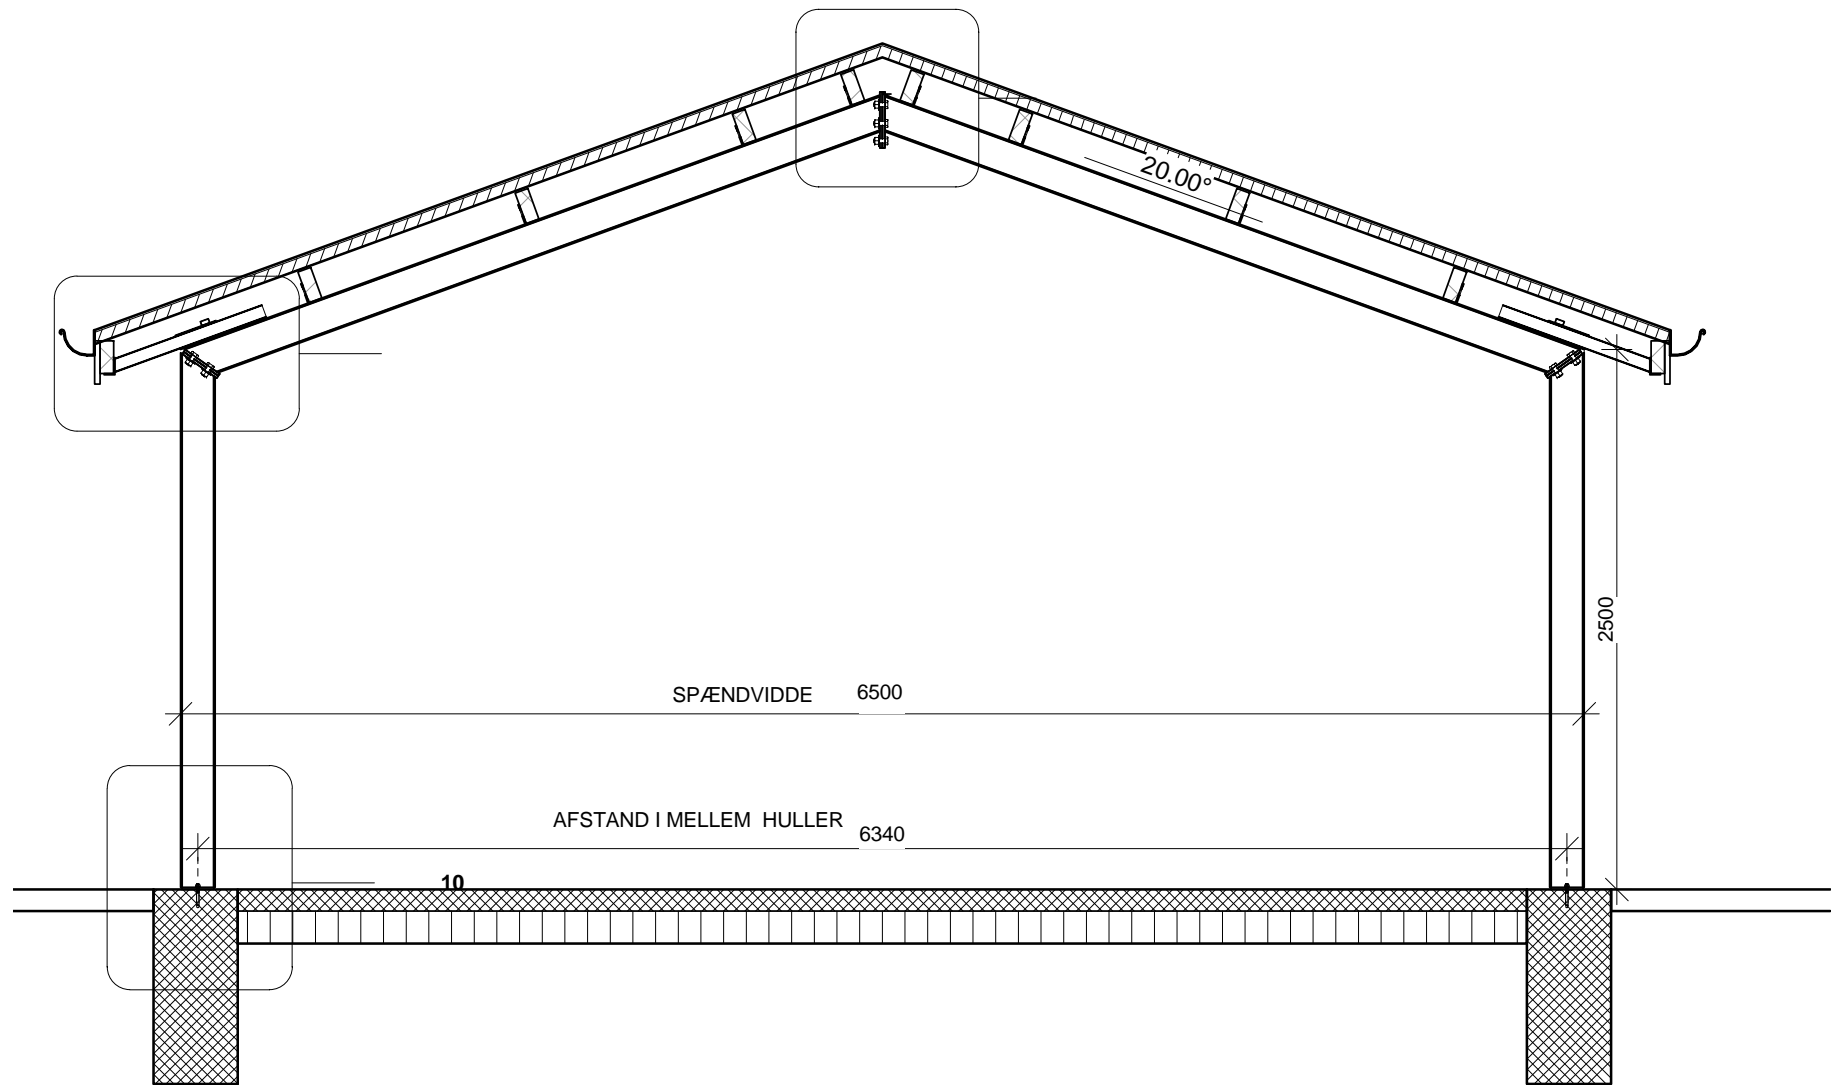

Grædstrup Stål A/S

Hamborgvej 6 - 8740 Brædstrup
Tlf: 7576 0100 Fax: 7576 0203
www.graedstrupstaal.dk


SAMLINGS DETALJE PRINCIP SKITSE

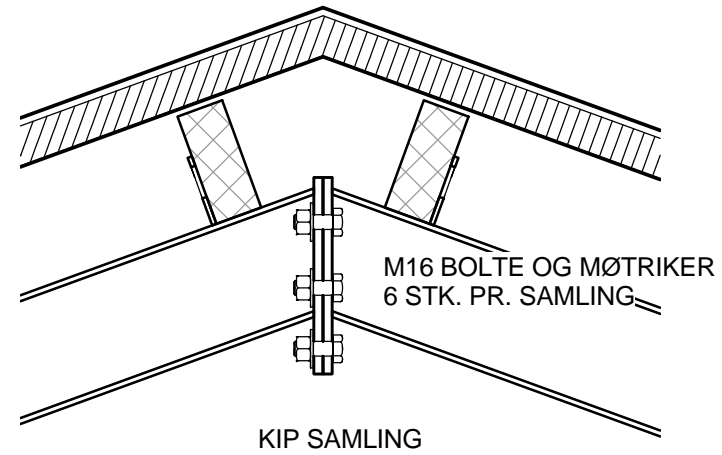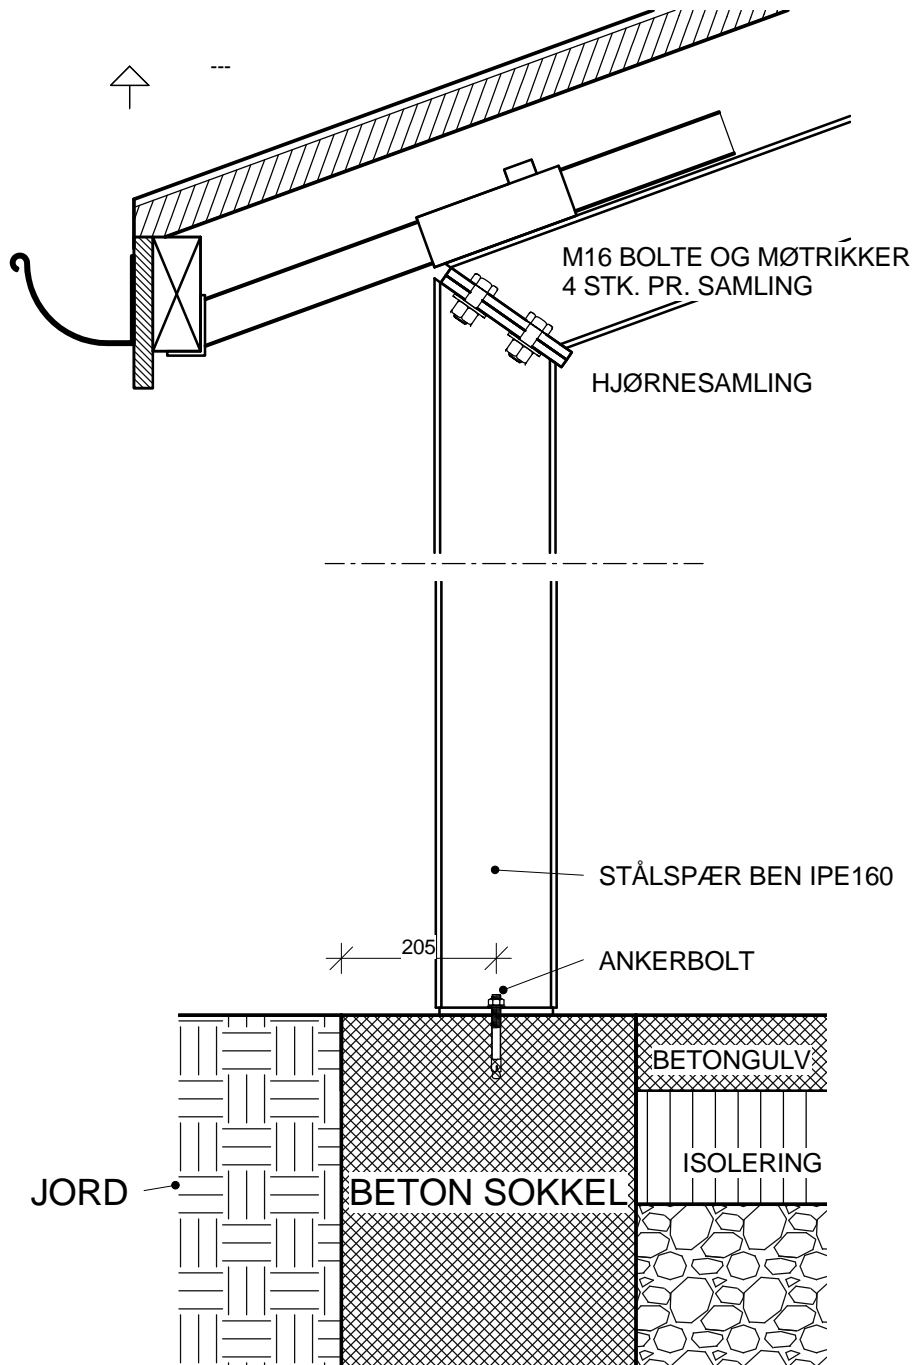

Grædstrup Stål A/S



Hamborgvej 6 - 8740 Brædstrup
Tlf: 7576 0100 Fax: 7576 0203
www.graedstrupstaal.dk

EKSEMPEL PÅ UDFØRELSE AF UDHÆNG

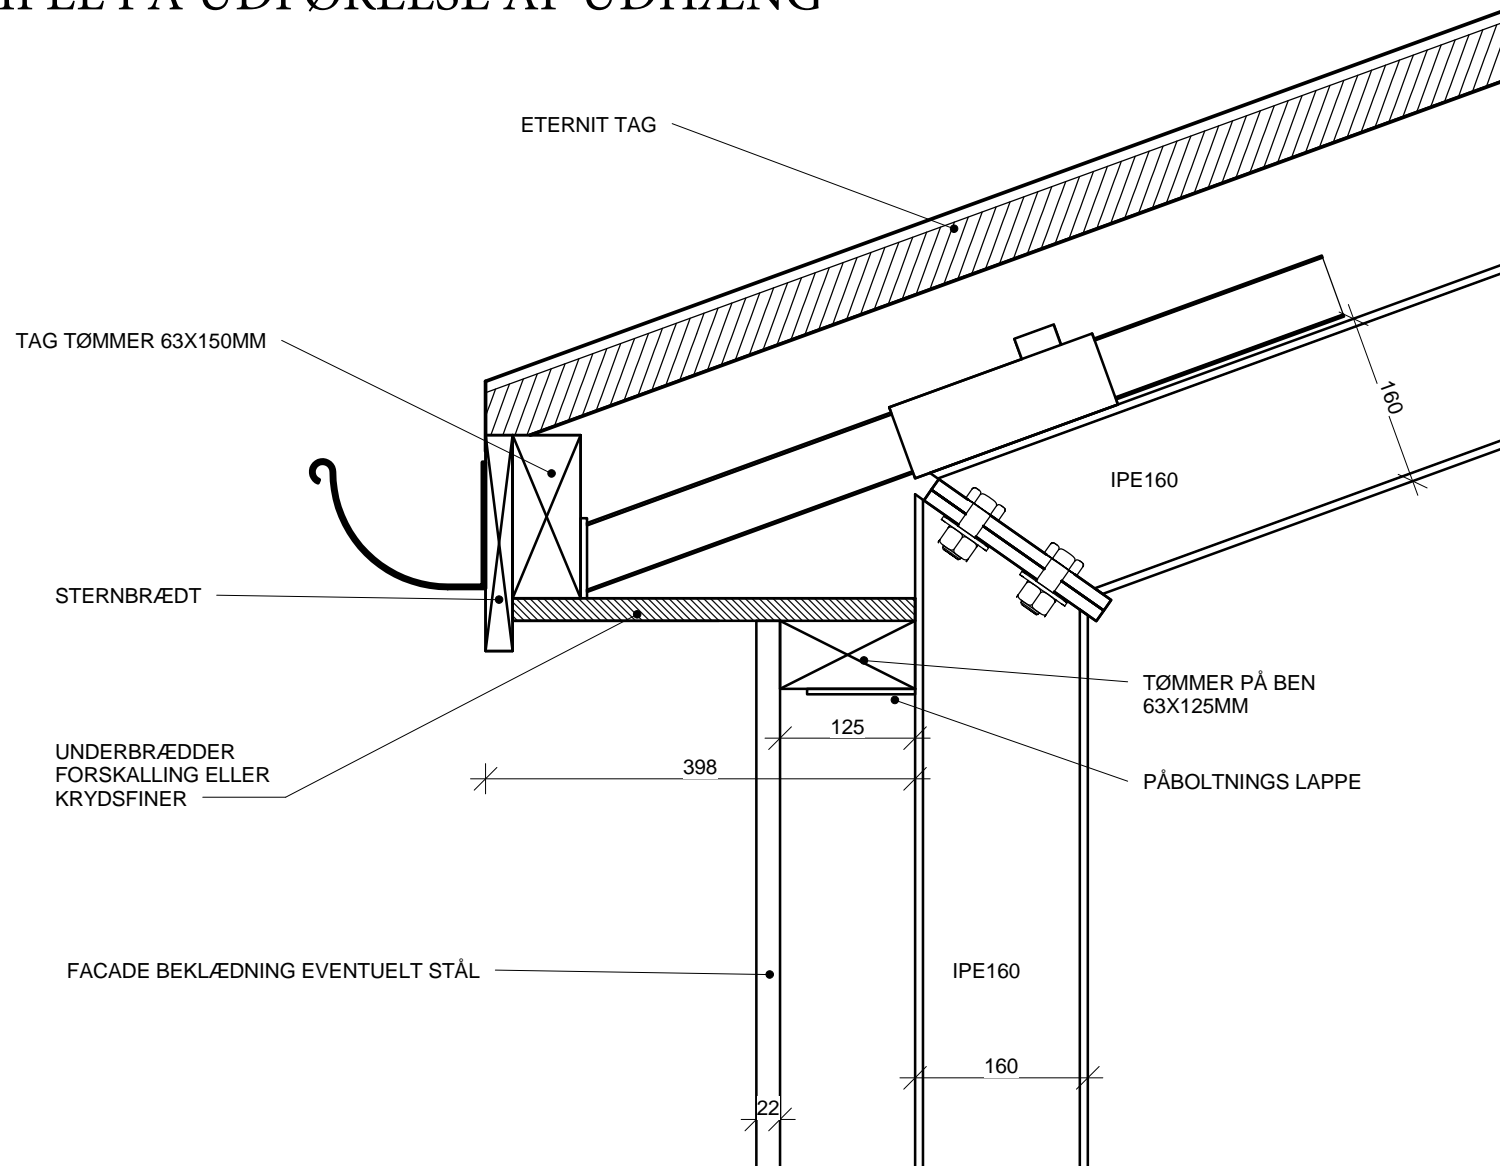


Grædstrup Stål A/S

Hamborgvej 6 - 8740 Brædstrup
Tlf: 7576 0100 Fax: 7576 0203
www.graedstrupstaal.dk

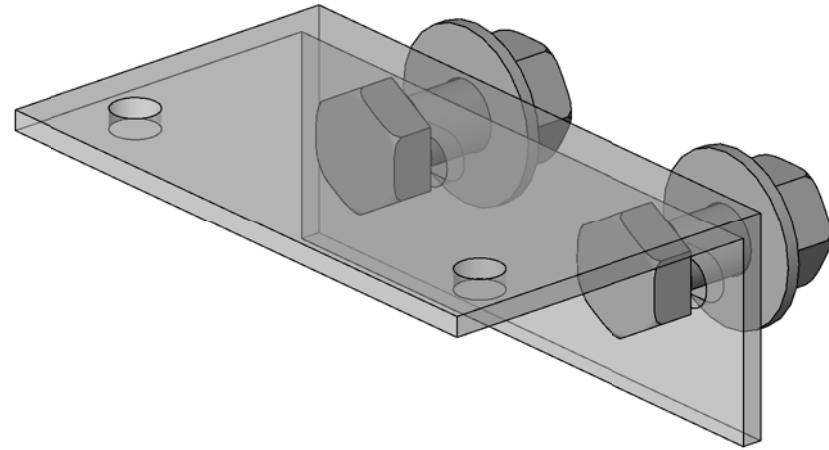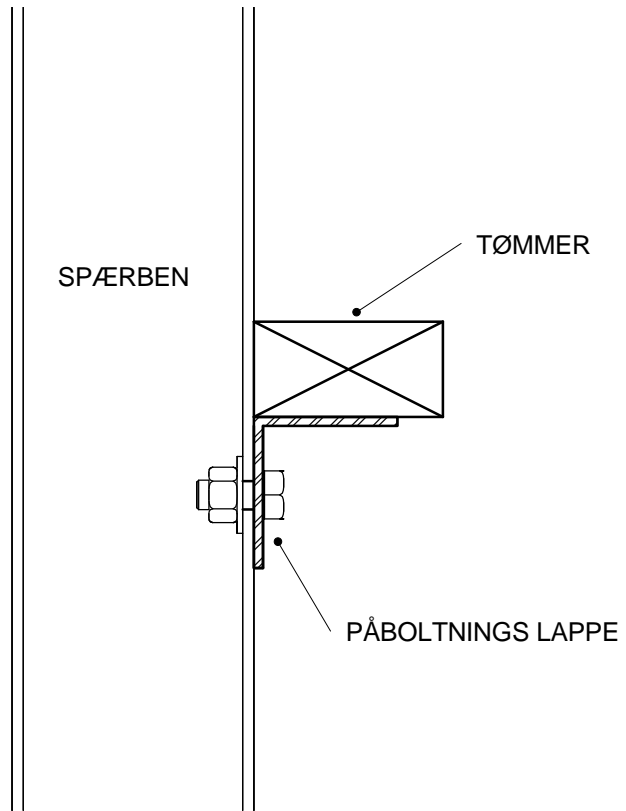


Grædstrup Stål A/S
Hamborgvej 6 - 8740 Brædstrup
Tlf: 7576 0100 Fax: 7576 0203
www.graedstrupstaal.dk

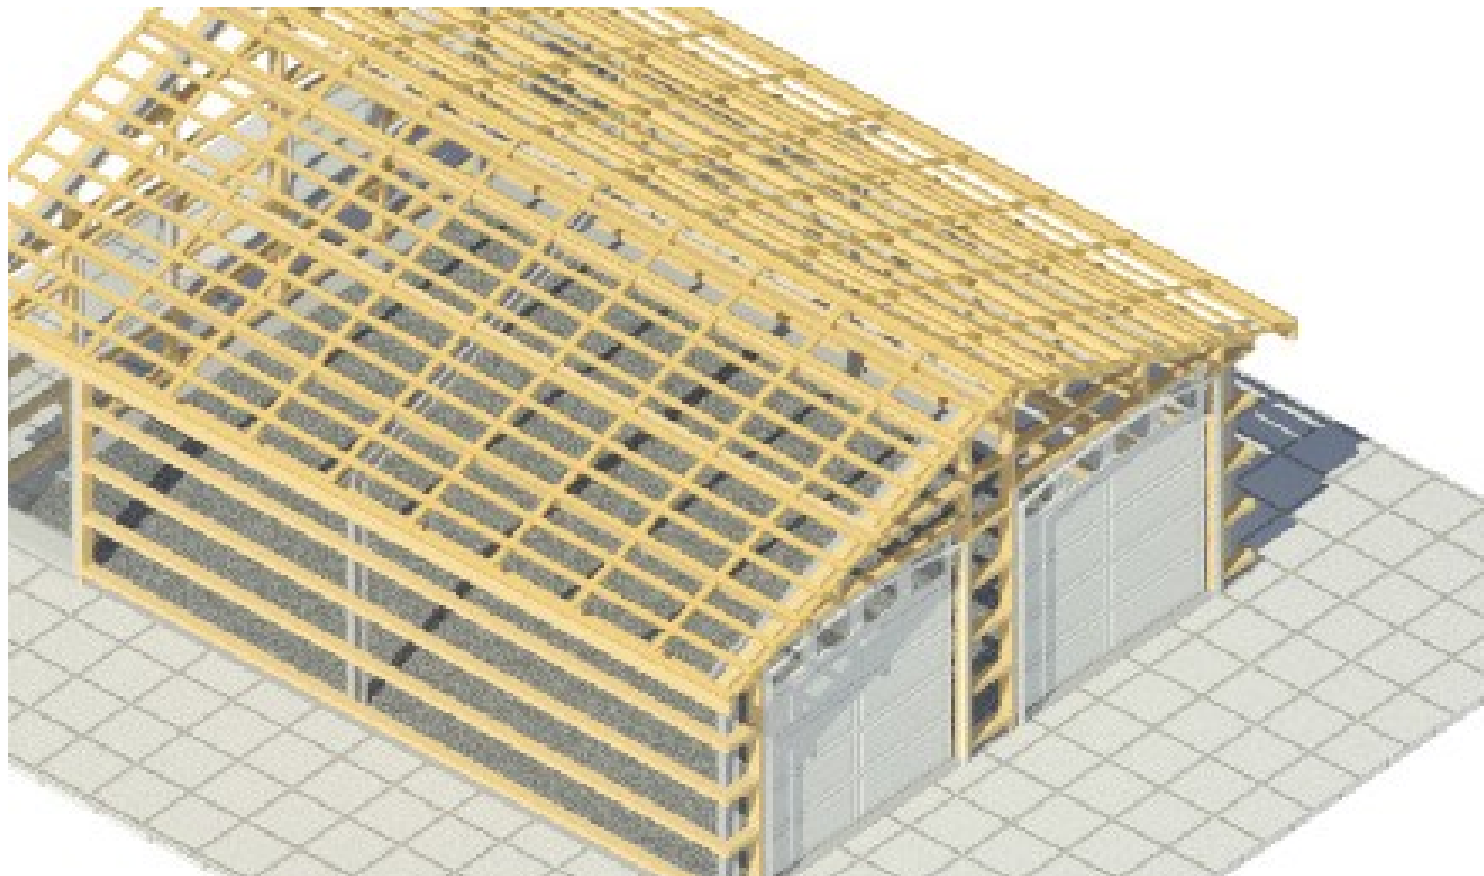

Lagerførende spær. Kontakt os for mere info.

tlf: 7576 0100

mail: info@gsas.dk

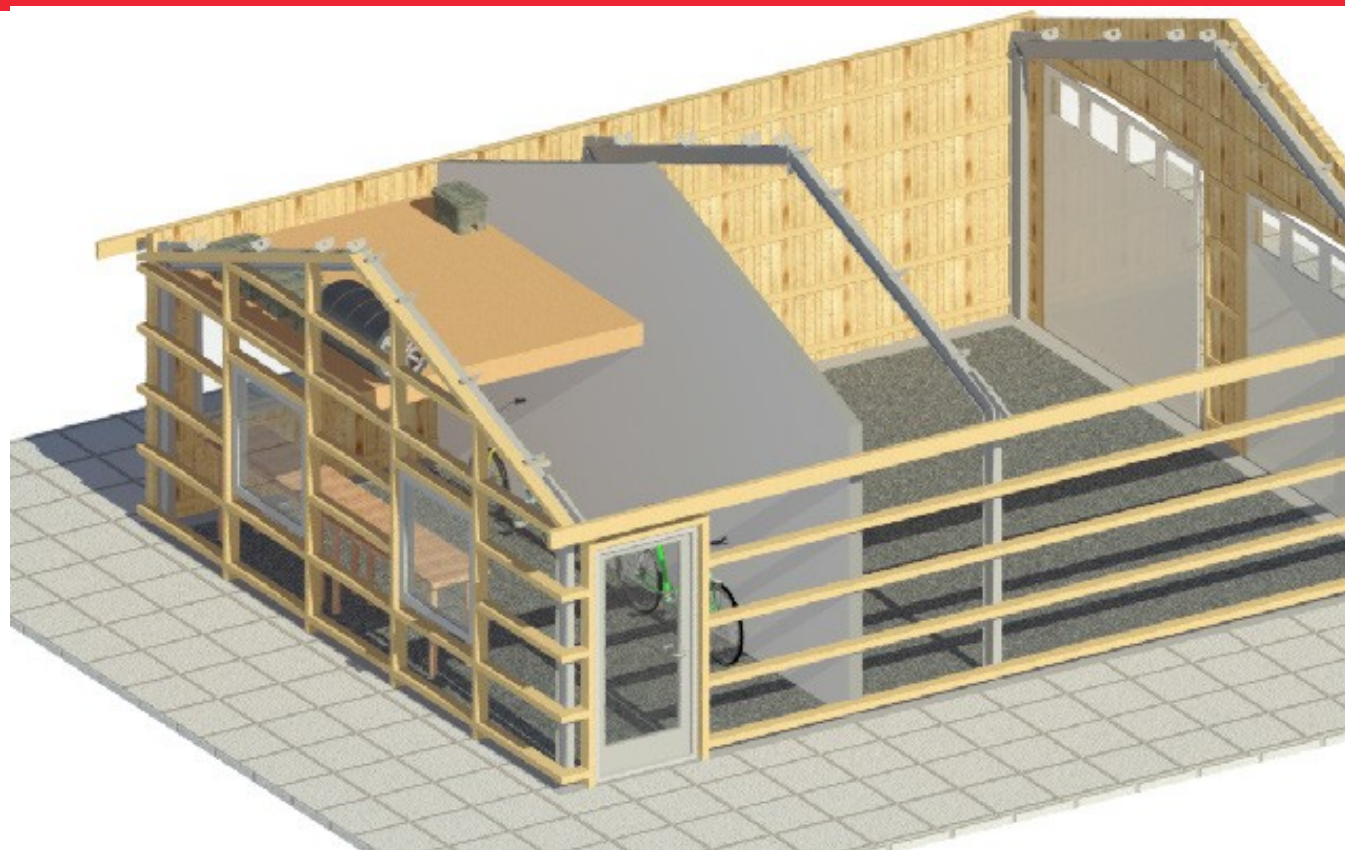

Grædstrup Stål A/S
Hamborgvej 6
DK-8740 Brædstrup
www.gsas.dk